


Légende

- Zonage
- Zones d'érosion
- Glissement de terrain
- Zones inondables
- Identification des zones inondables
- Limites de propriétés
- Bâtiments
- Marécage
- Plantation de pins
- Sommets de plus de 350 mètres

Plan de zonage numéro 001
_____ Gilbert Aubin
_____ Clément Cardin
Date: 5 novembre 2007

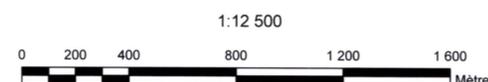

ANNEXE A-1

PLAN DE ZONAGE

portant le numéro 001 - daté du 5 novembre 2007


Modifié par les règlements :


- 757-02-08, juin 2008
- 757-04-08, octobre 2008
- 757-06-08, octobre 2008
- 757-10-02-09, janvier 2010
- 757-10-03-09, janvier 2010
- 757-13-10A, octobre 2010
- 757-13-10E, novembre 2010
- 757-15-10, novembre 2010
- 757-16-11, juin 2011
- 757-19-11, juillet 2011
- 757-20-11, octobre 2011
- 757-22-11, décembre 2011
- 757-23-12, août 2012
- 757-29-13, mai 2013
- 757-37-14, août 2014
- 757-39-14, décembre 2014
- 757-41-15, avril 2015
- 757-45-15, août 2015
- 757-49-15, octobre 2015
- 757-51-16, août 2016
- 757-52-16, août 2016
- 757-55-16, octobre 2016

 Secteur faisant l'objet du projet
de règlement numéro 757-02-08

7 avril 2008

Municipalité de Piedmont

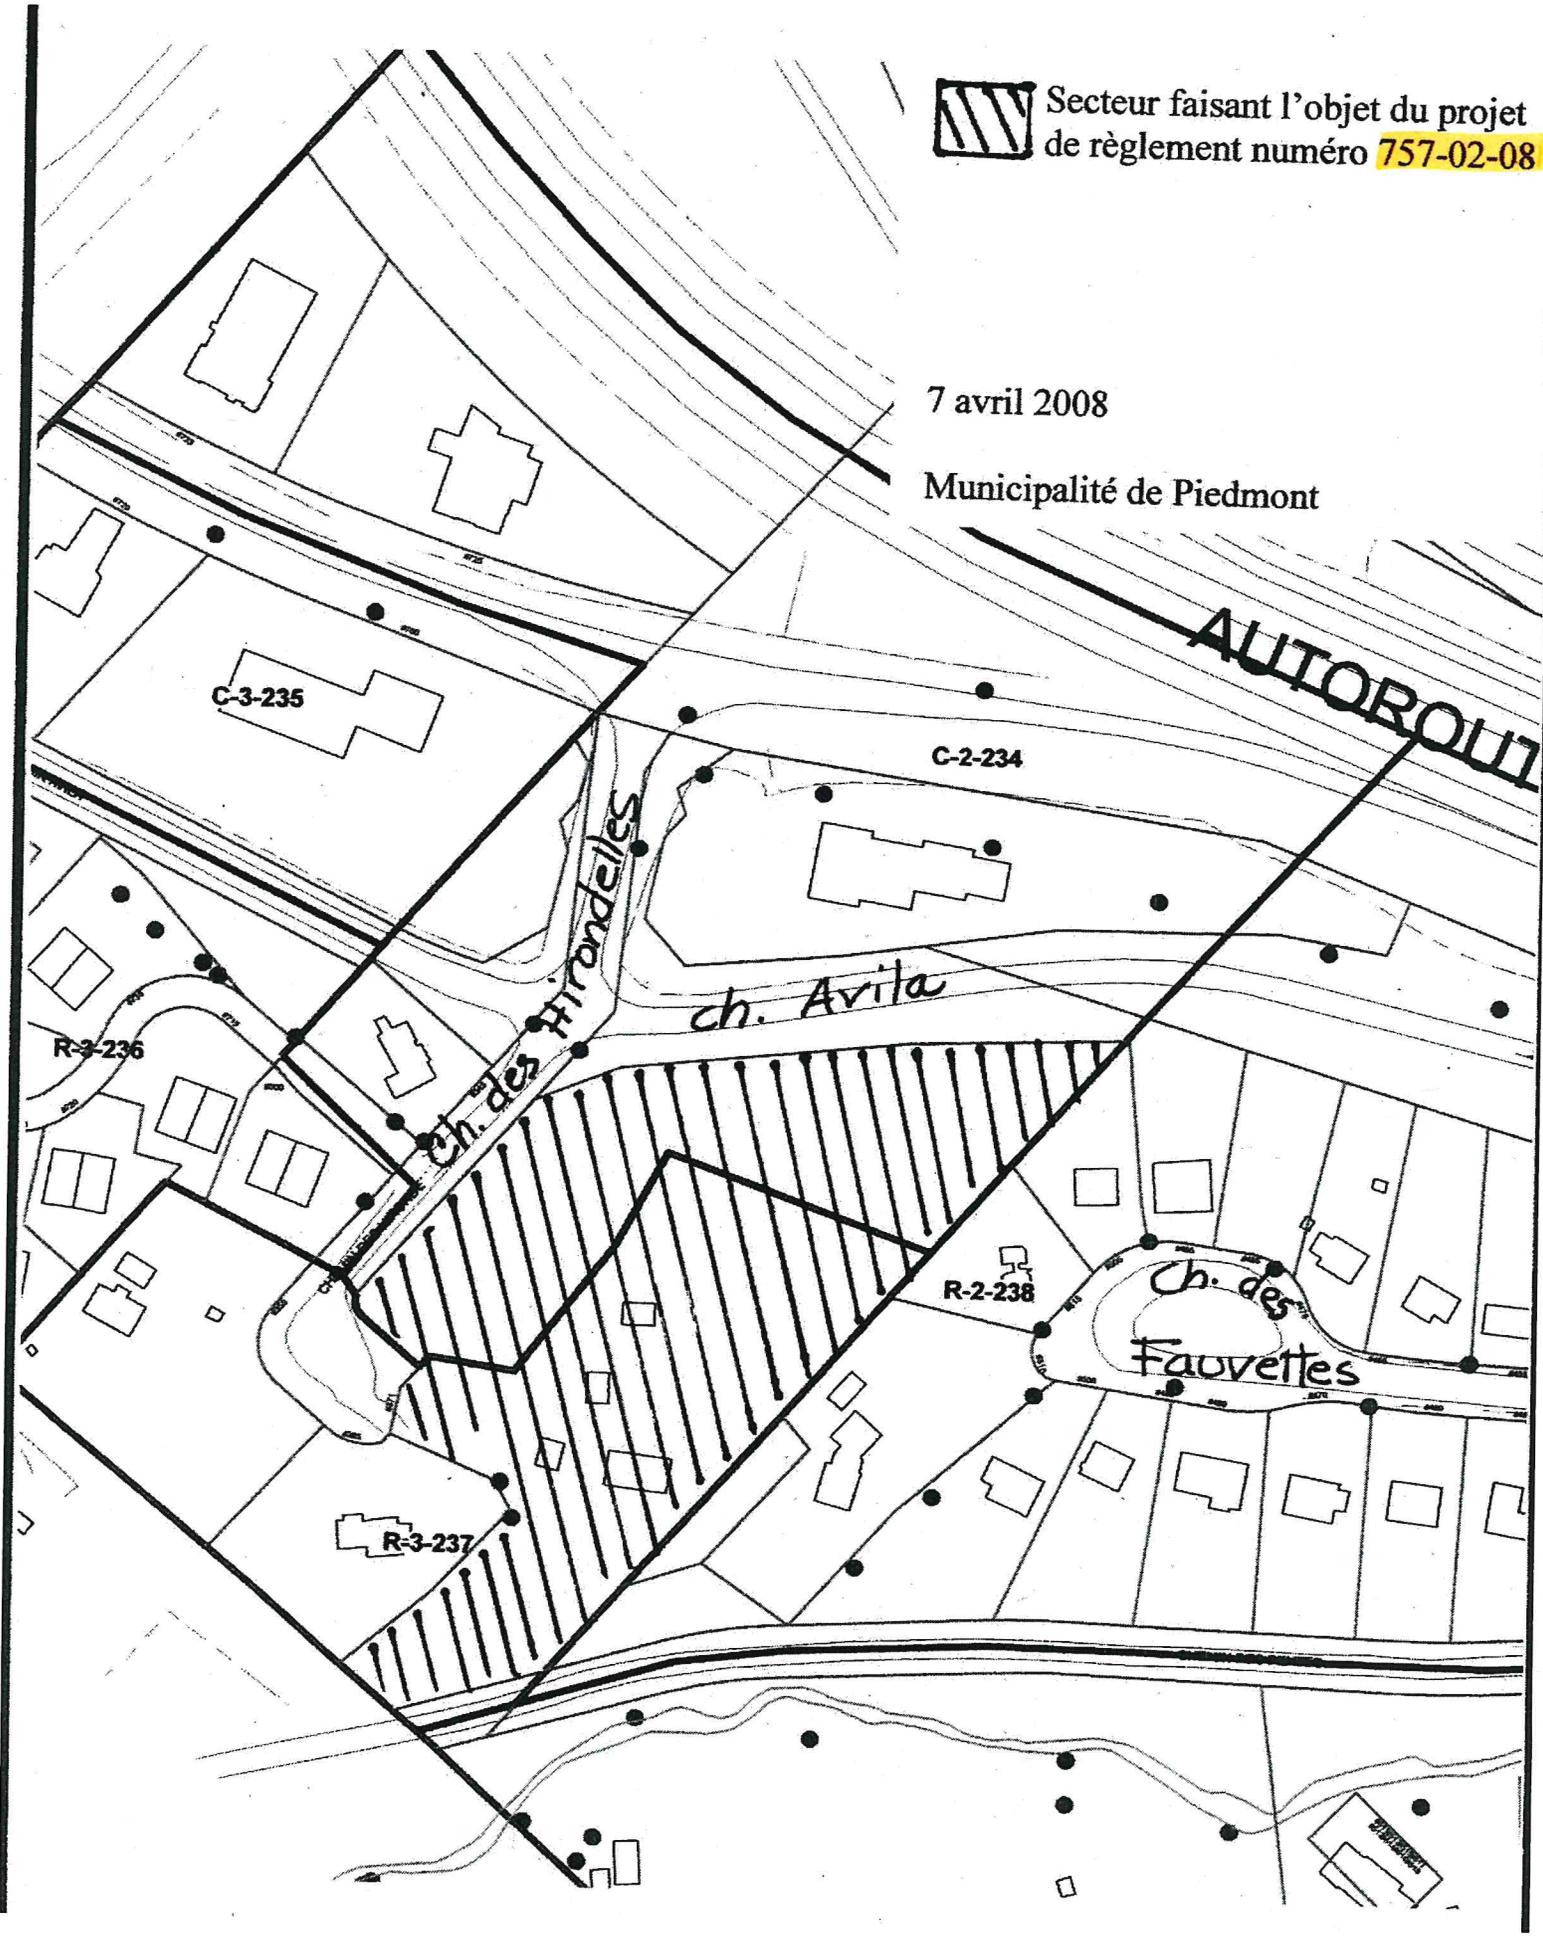

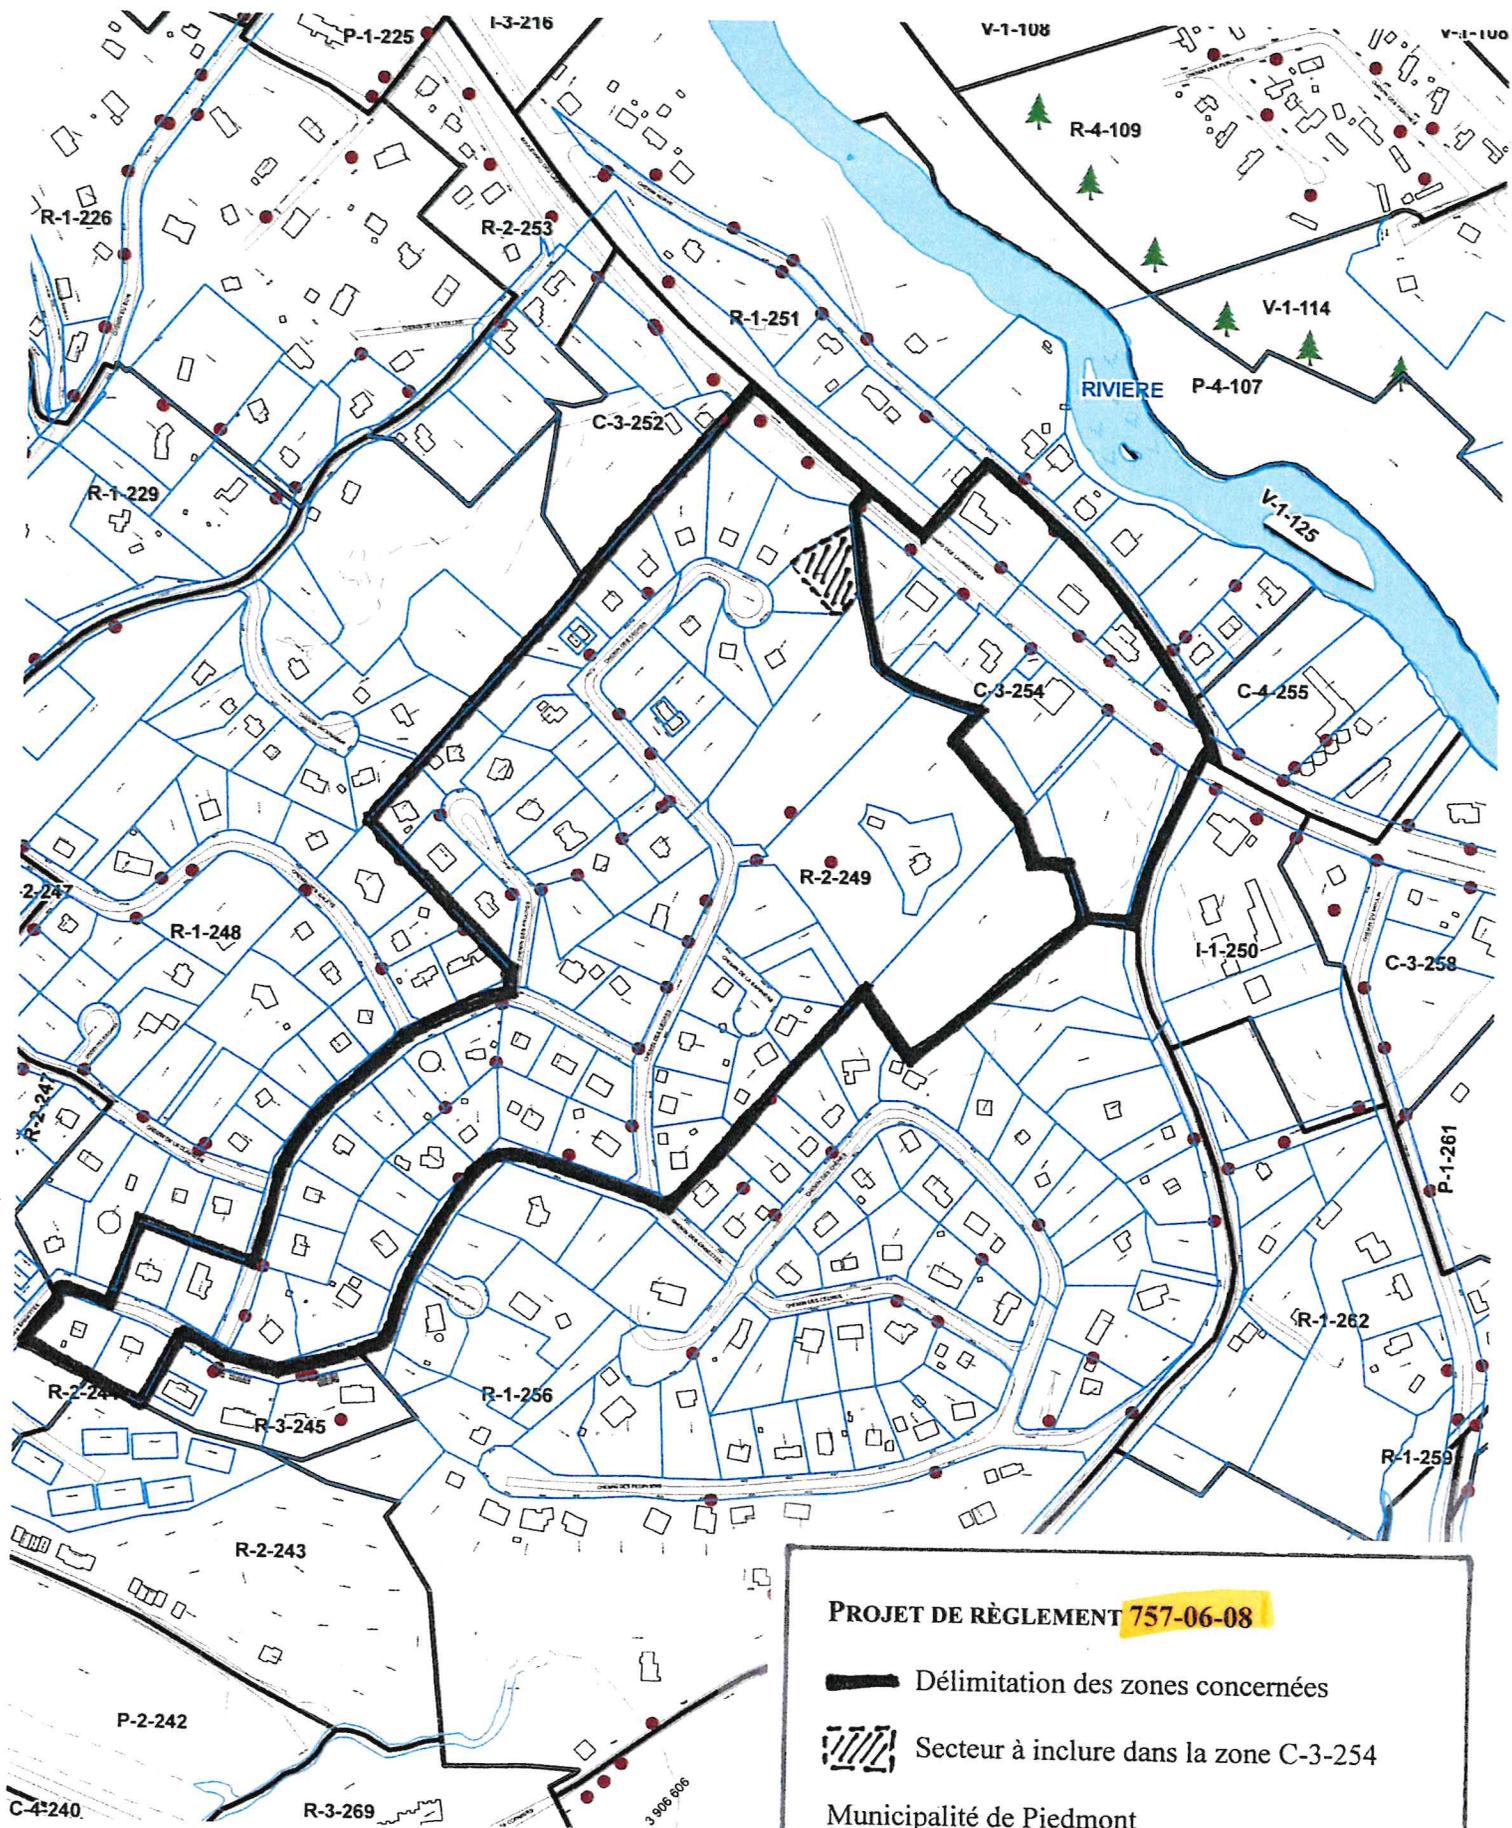


PROJET DE RÈGLEMENT 757-06-08

 Délimitation des zones concernées

 Secteur à inclure dans la zone C-3-254

Municipalité de Piedmont

5 août 2008

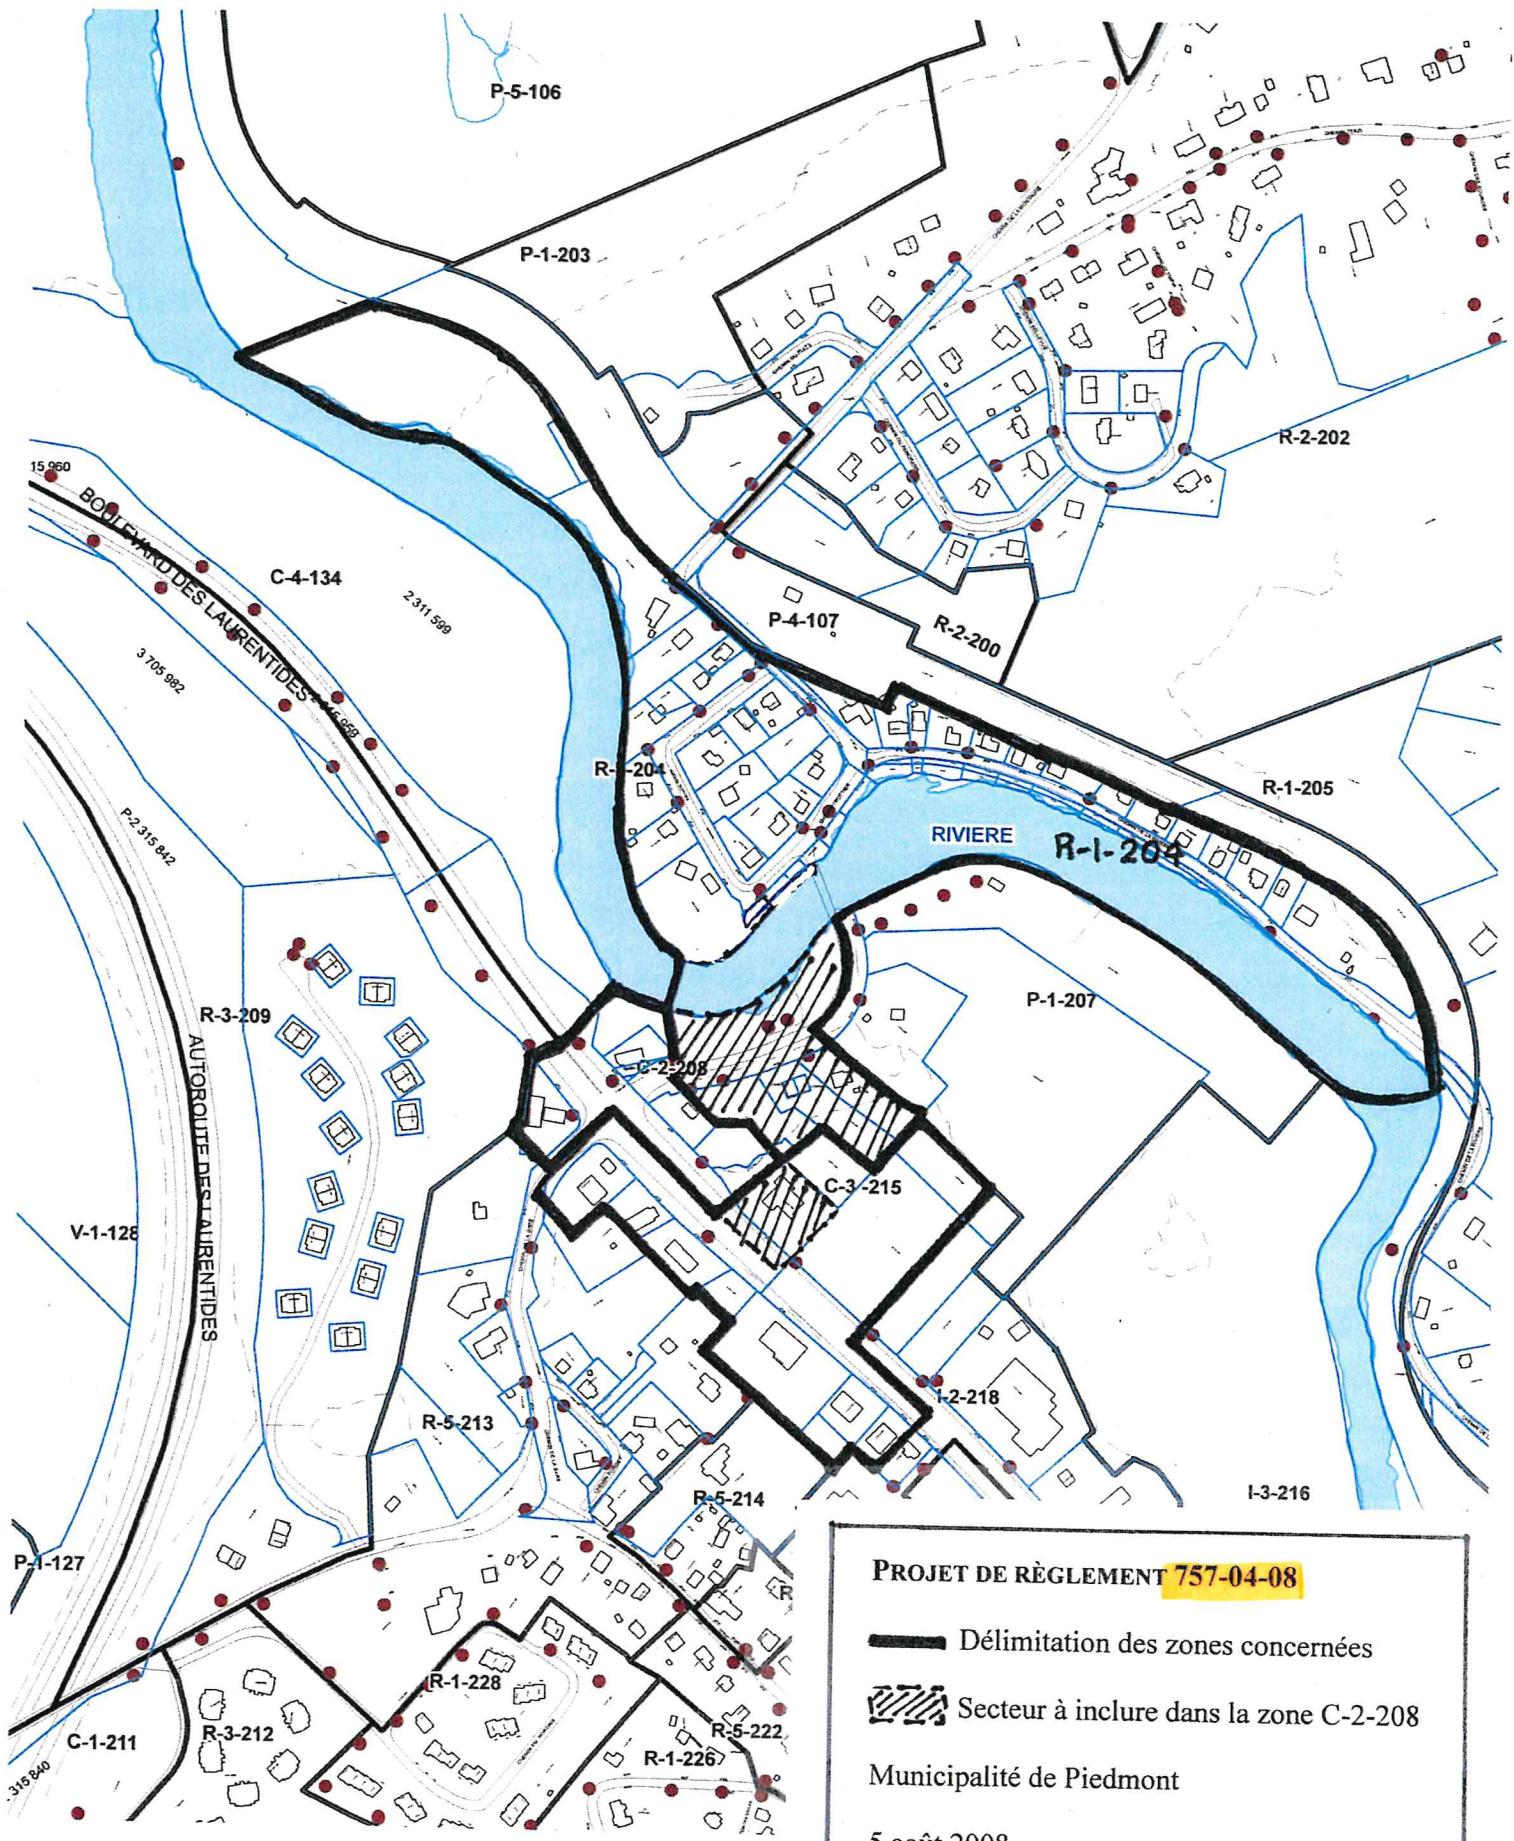


PROJET DE RÈGLEMENT 757-04-08

— Délimitation des zones concernées

▨ Secteur à inclure dans la zone C-2-208

Municipalité de Piedmont

5 août 2008

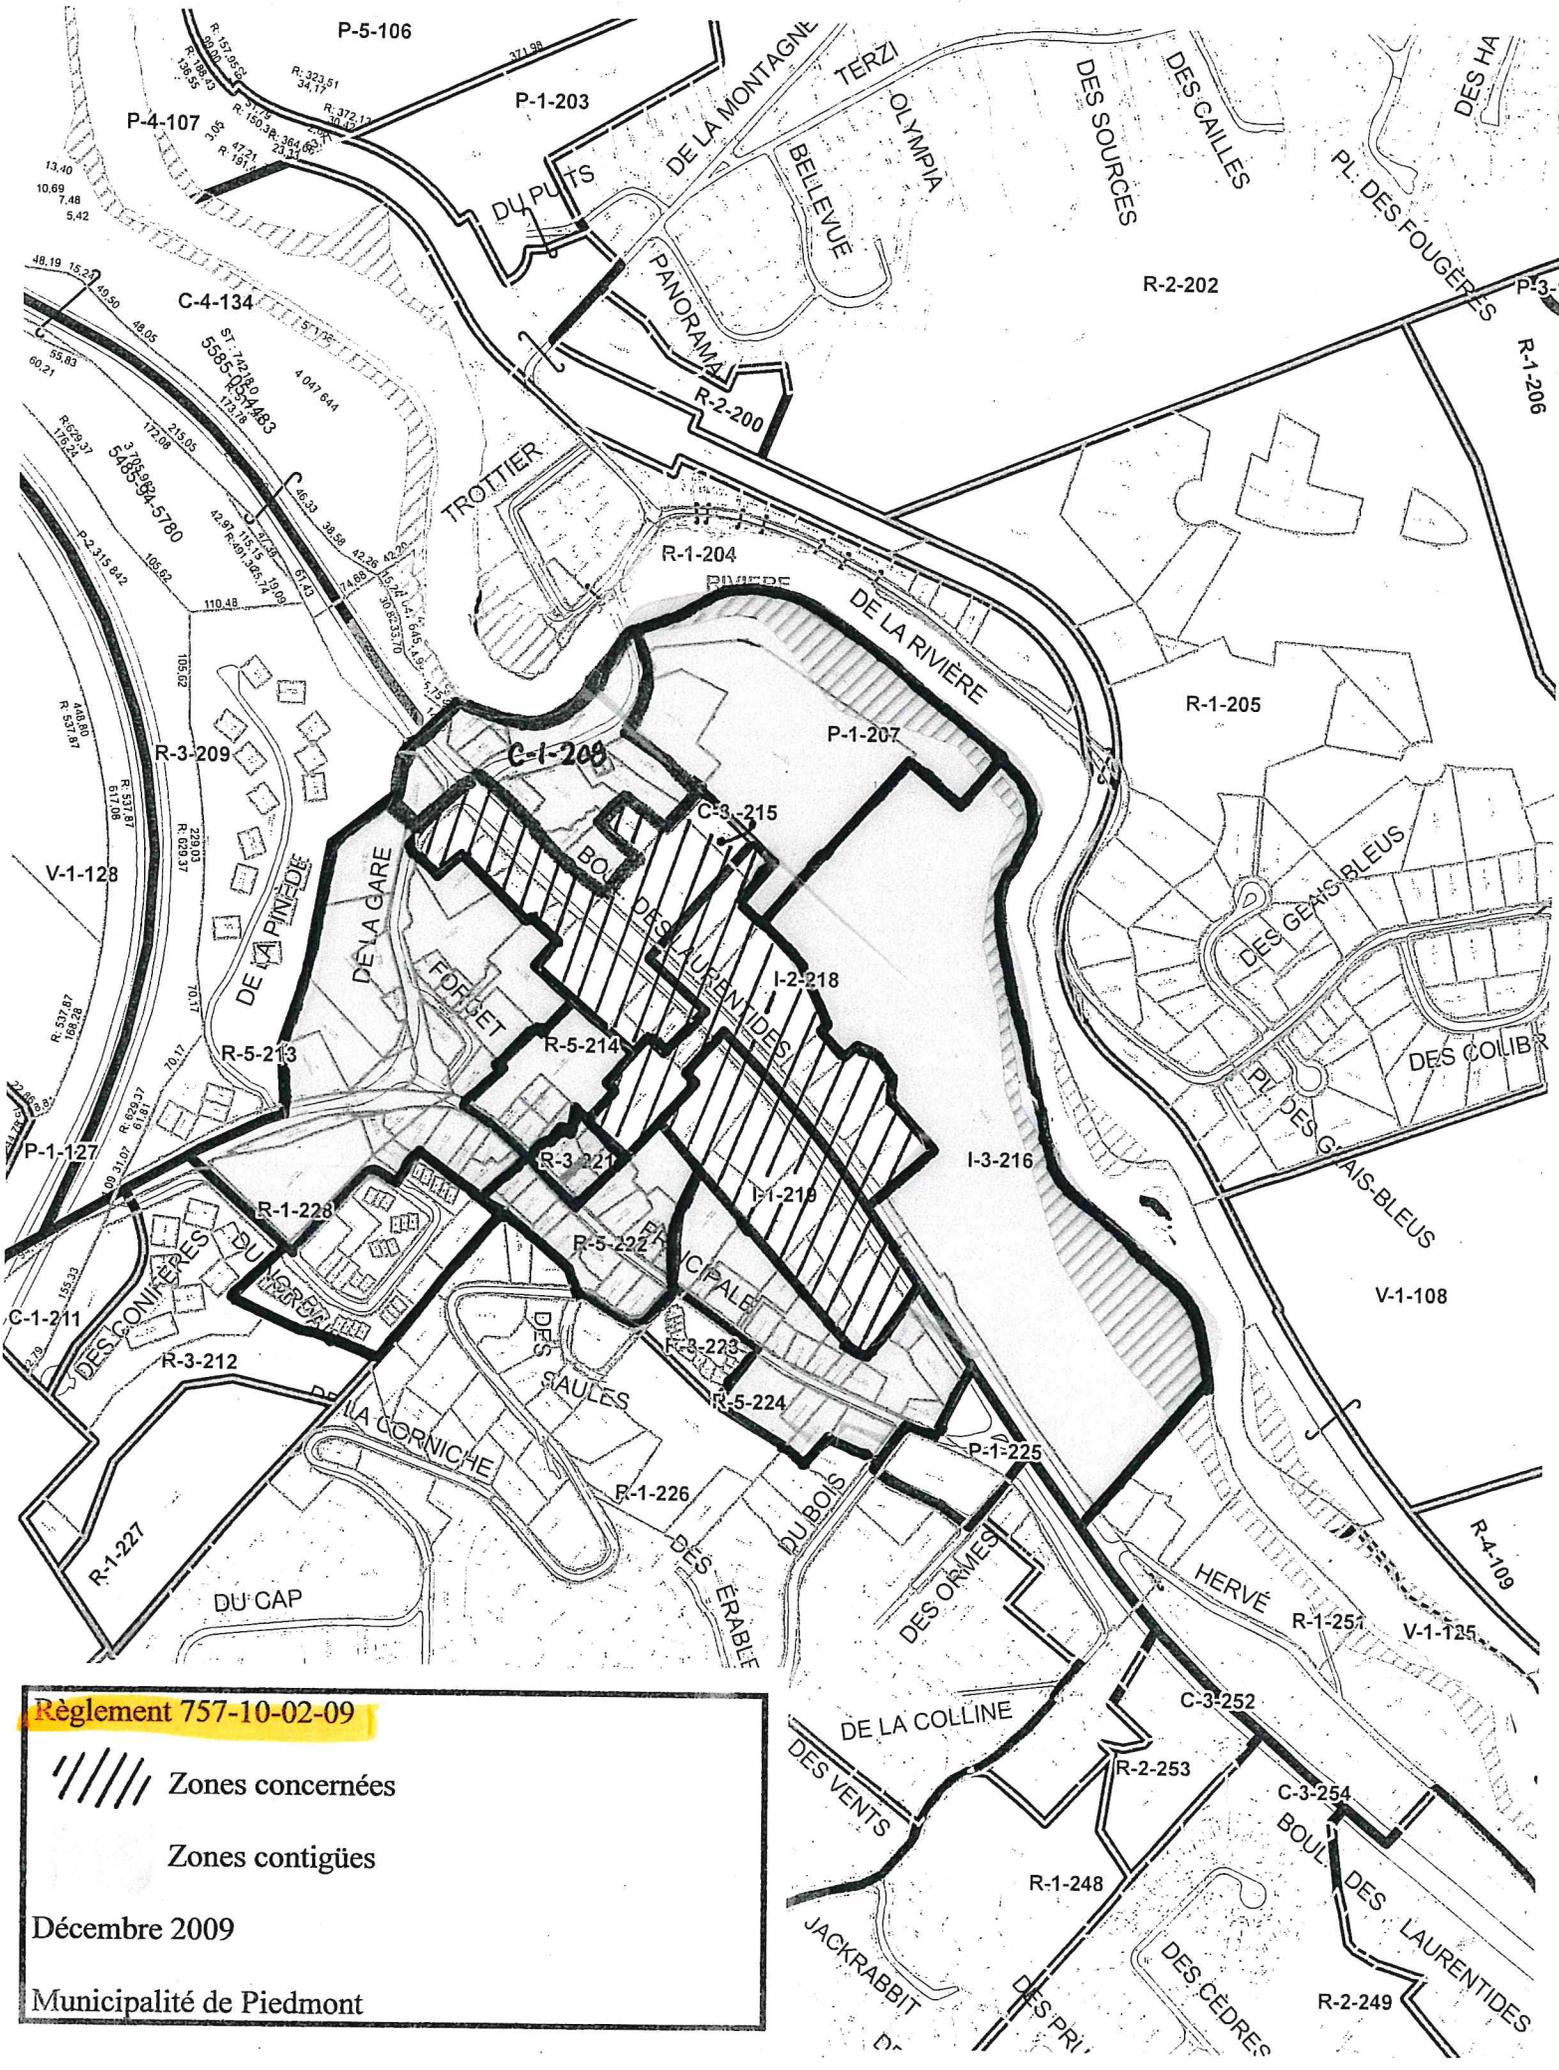


Règlement 757-10-02-09

 Zones concernées
 Zones contigües

Décembre 2009

Municipalité de Piedmont

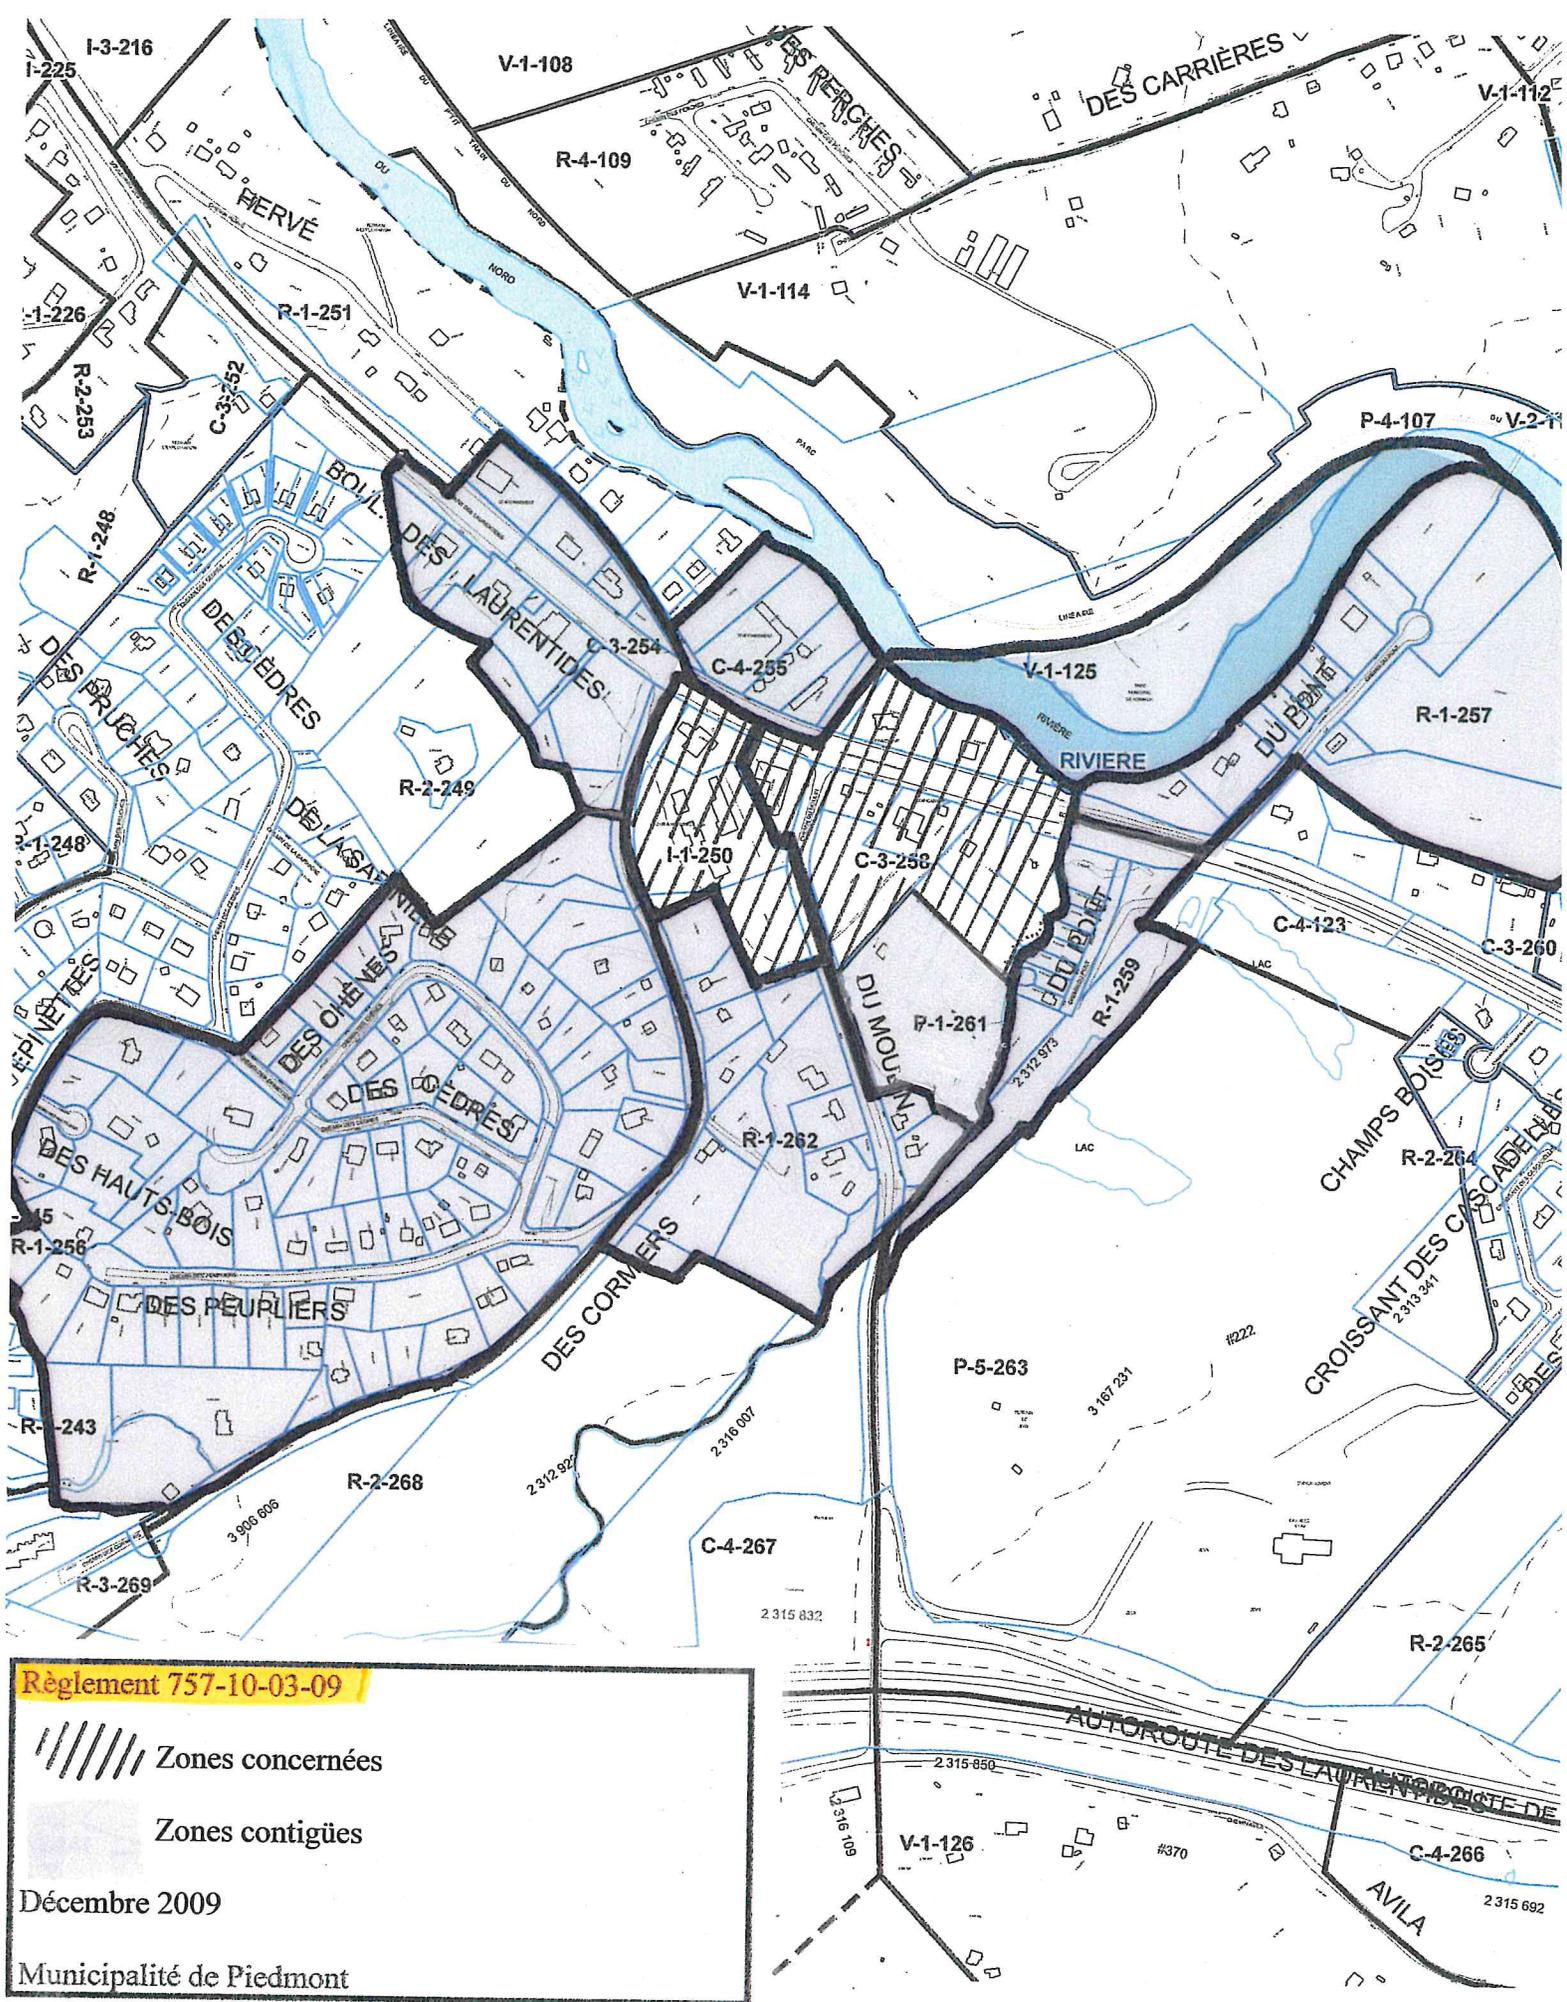

I-3-216

I-225

V-1-108

R-4-109

DES CARRIÈRES

V-1-112

RIÈRE

V-1-114

I-1-226

R-1-251

C-3-252

P-4-107

R-2-253

R-1-248

DES LAURENTIDES

C-3-254

C-4-255

V-1-125

R-1-257

RIVIERE DU BOULOT

R-2-249

I-1-250

C-3-258

C-4-123

C-3-260

I-1-248

DES LAURENTIDES

DES CHEVIGNES

P-1-261

R-1-259

I-1-248

R-1-256

DES HAUTS BOIS

DES CEDRES

R-1-262

CHAMPS BOIS

R-2-264

R-1-243

DES PEUPLIERS

DES CORMIERS

R-1-262

P-5-263

CROISSANT DES CASCADENNES

R-1-243

R-2-268

C-4-267

R-2-265

R-3-269

R-1-243

R-2-268

2 315 832

AUTOROUTE DES LAURENTIDES

V-1-126

C-4-266

Règlement 757-10-03-09



Zones concernées



Zones contigües

Décembre 2009


Municipalité de Piedmont


2 315 850

2 316 109


AVILA

2 315 692

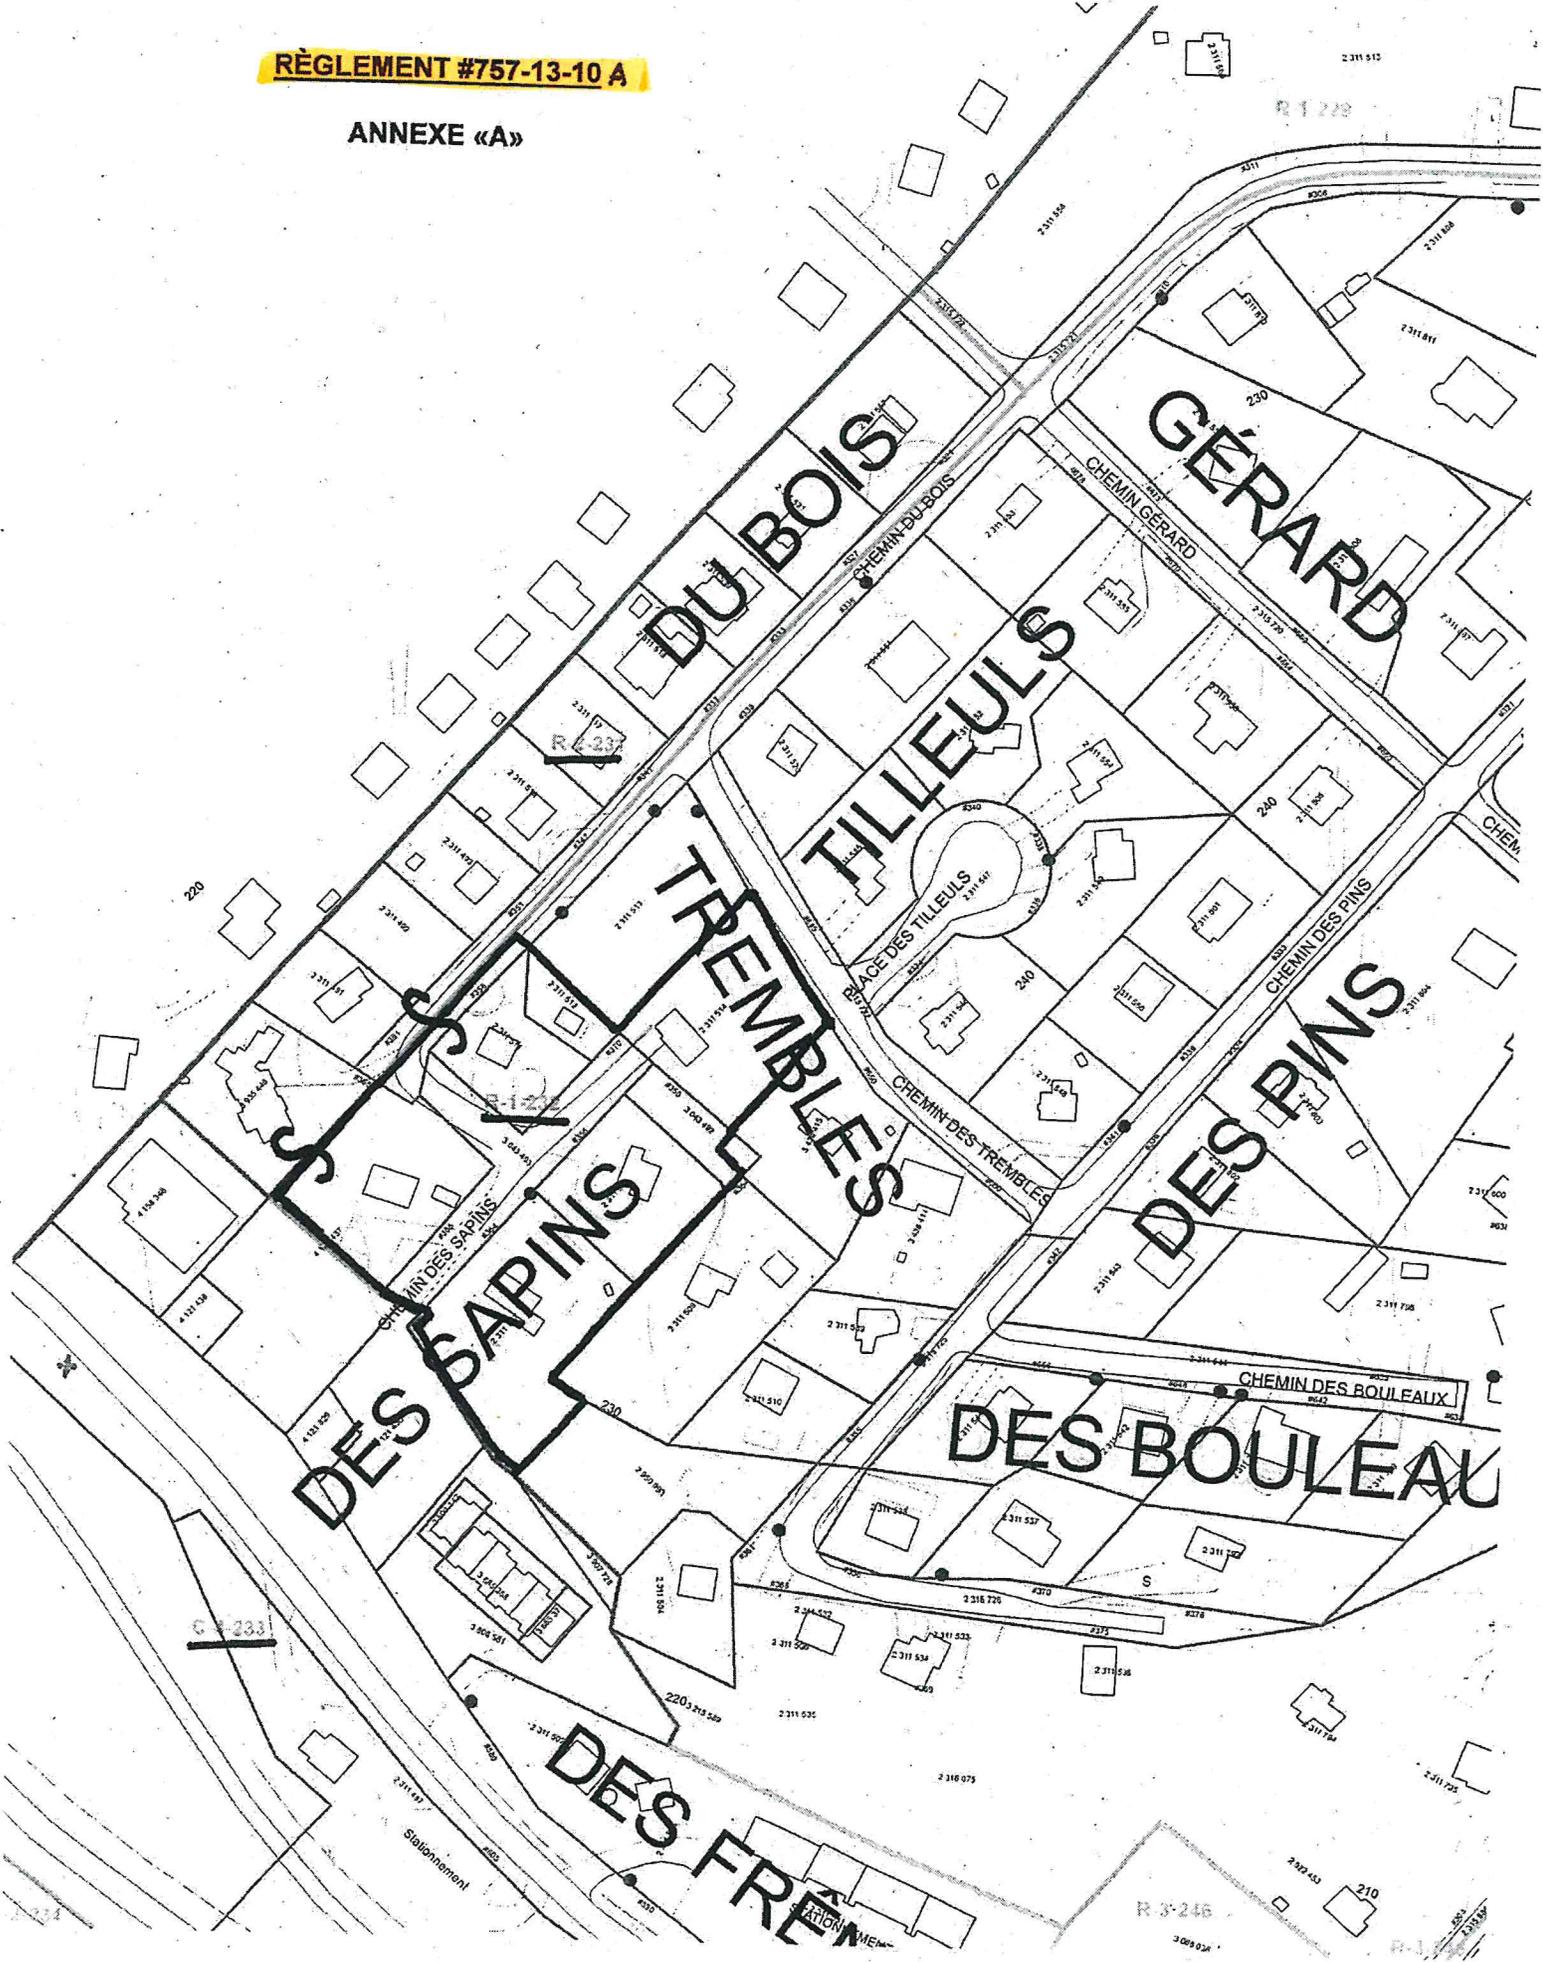

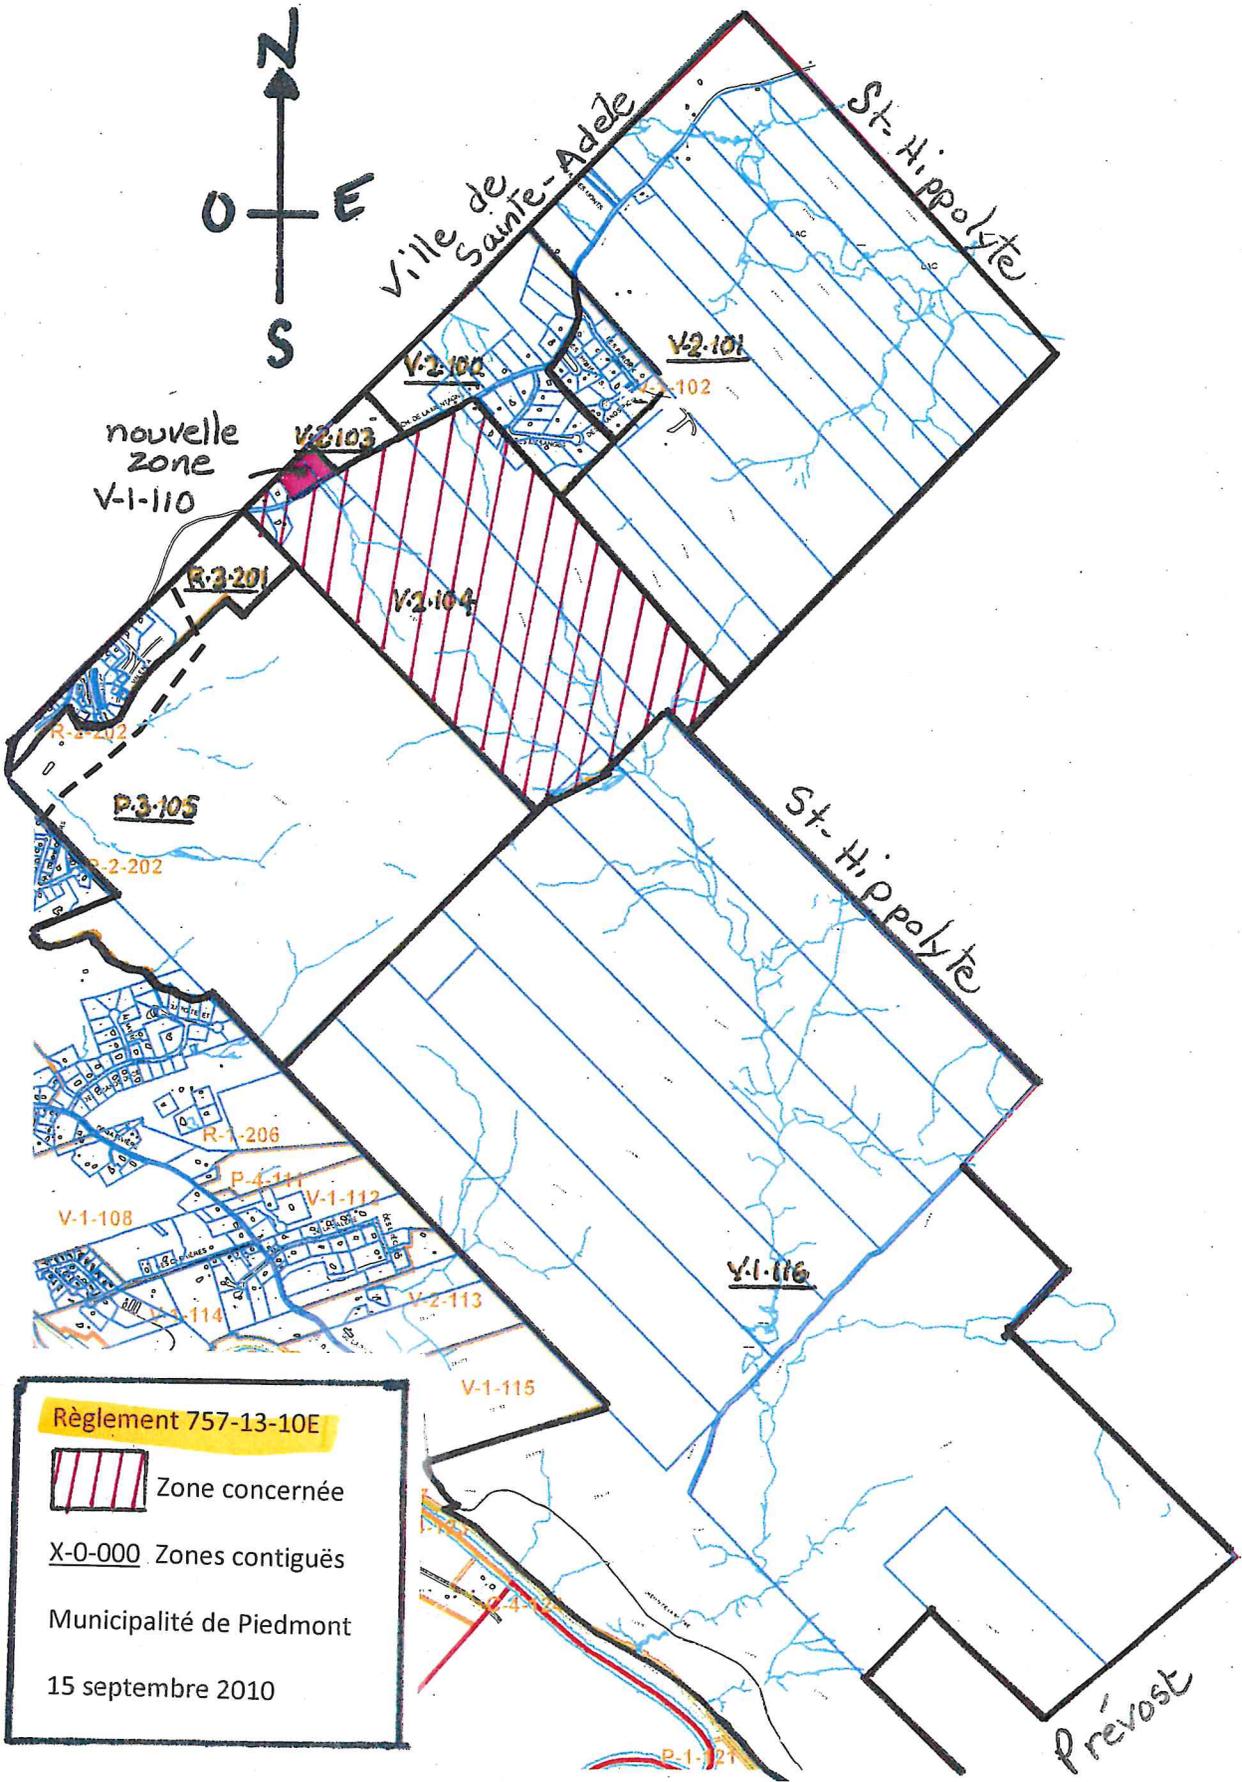


ANNEXE « A »
Règlement #757-15-10

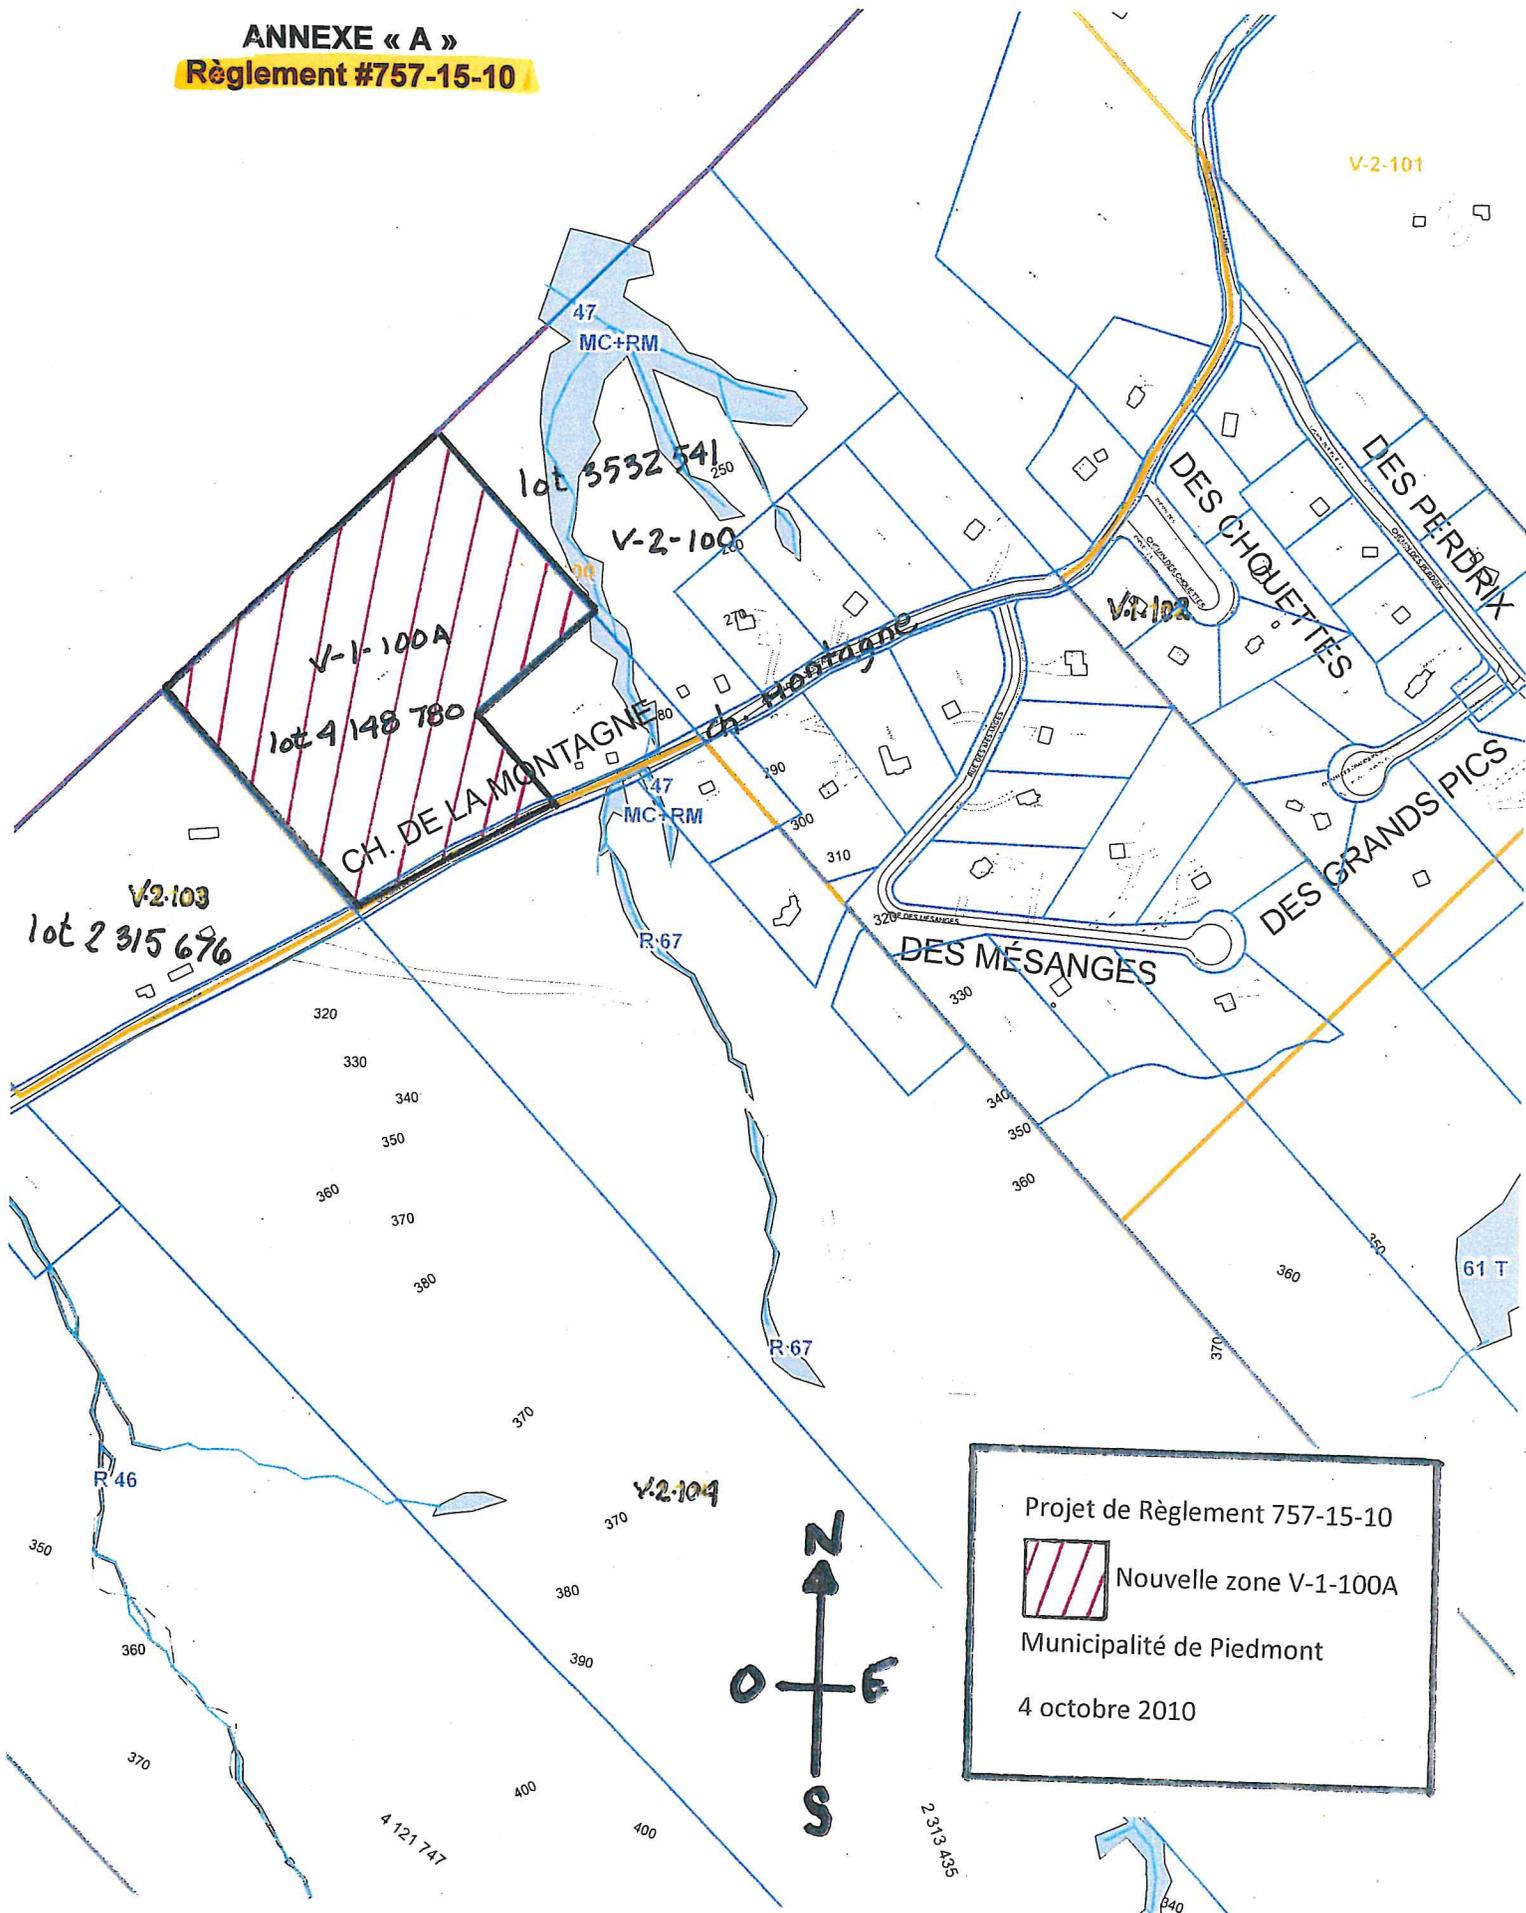

Projet de Règlement 757-15-10
 Nouvelle zone V-1-100A
Municipalité de Piedmont
4 octobre 2010


RÈGLEMENT #757-19-11

ANNEXE « A »

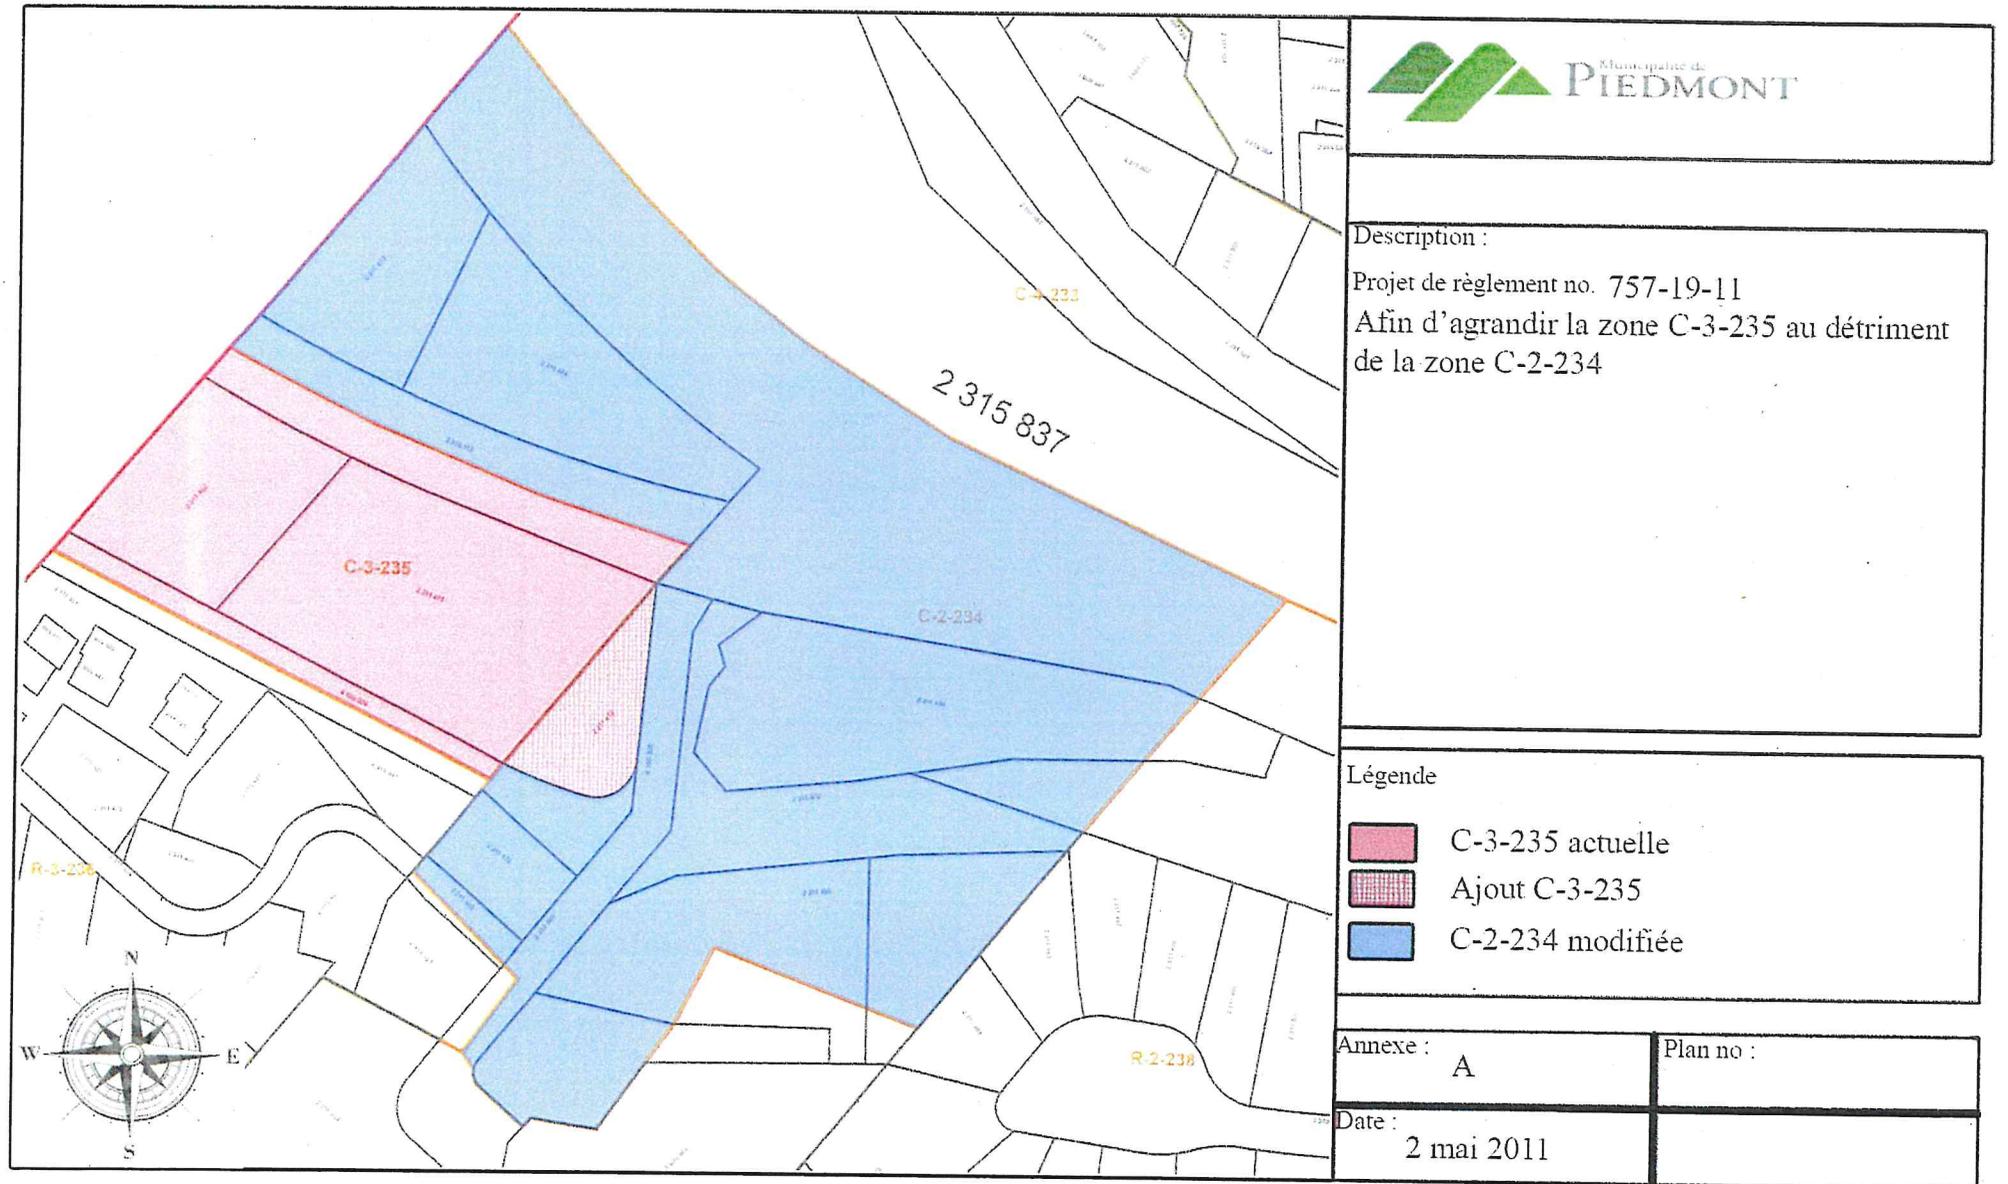


RÈGLEMENT #757-20-11


ANNEXE « A »

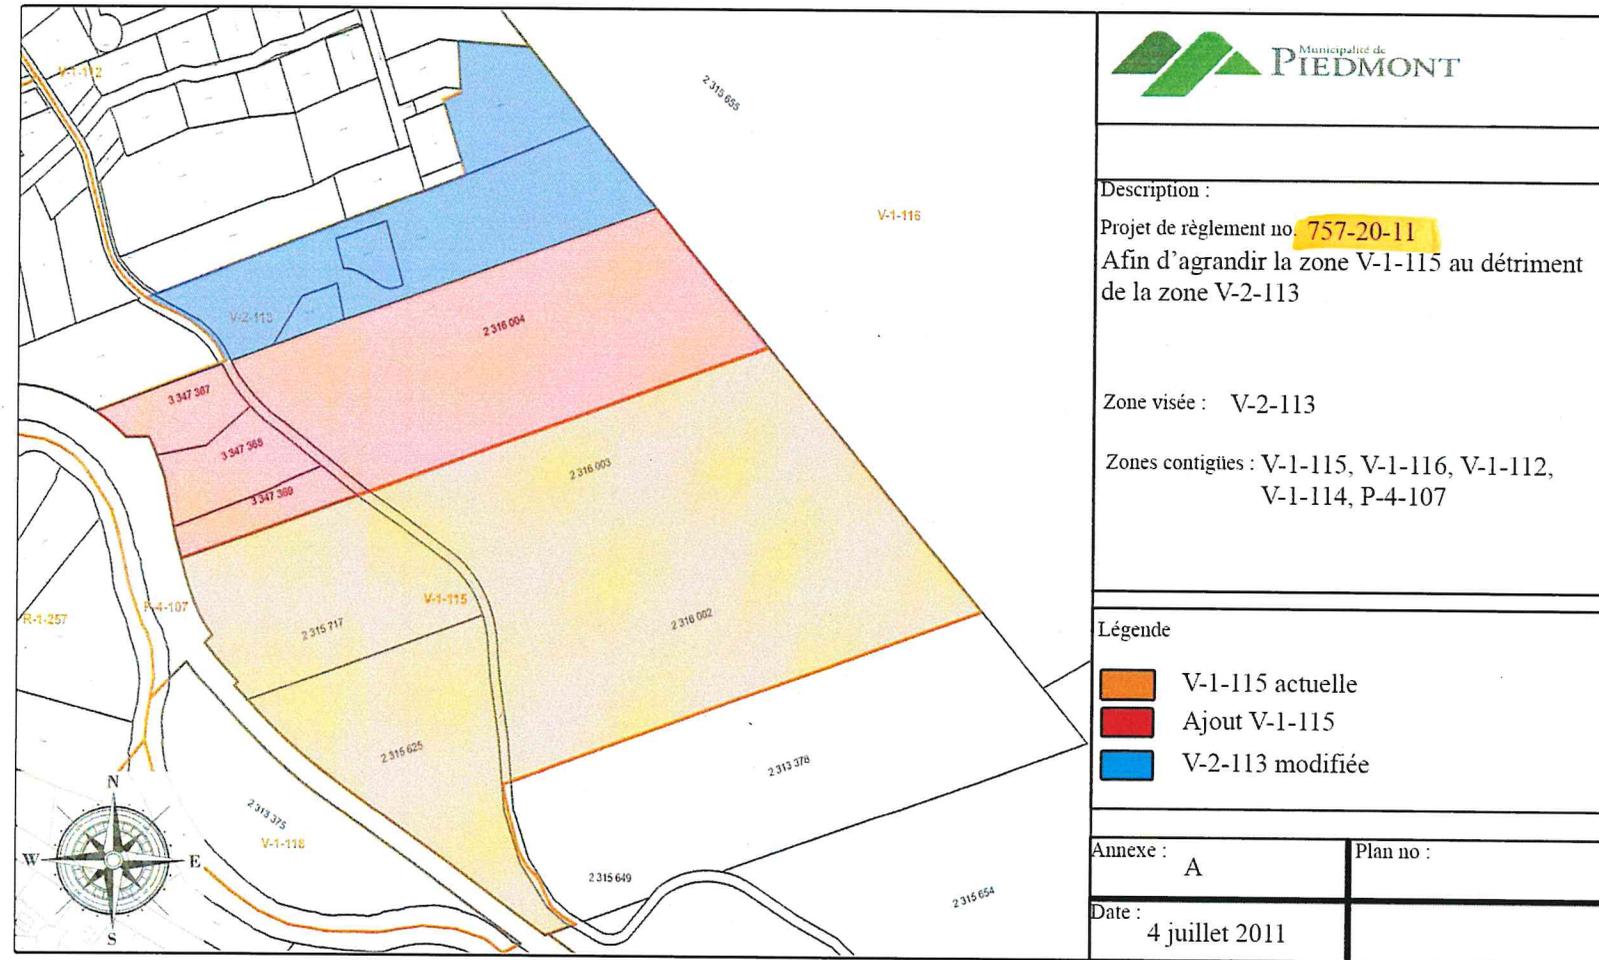

Règlement #757-22-11

ANNEXE « A »

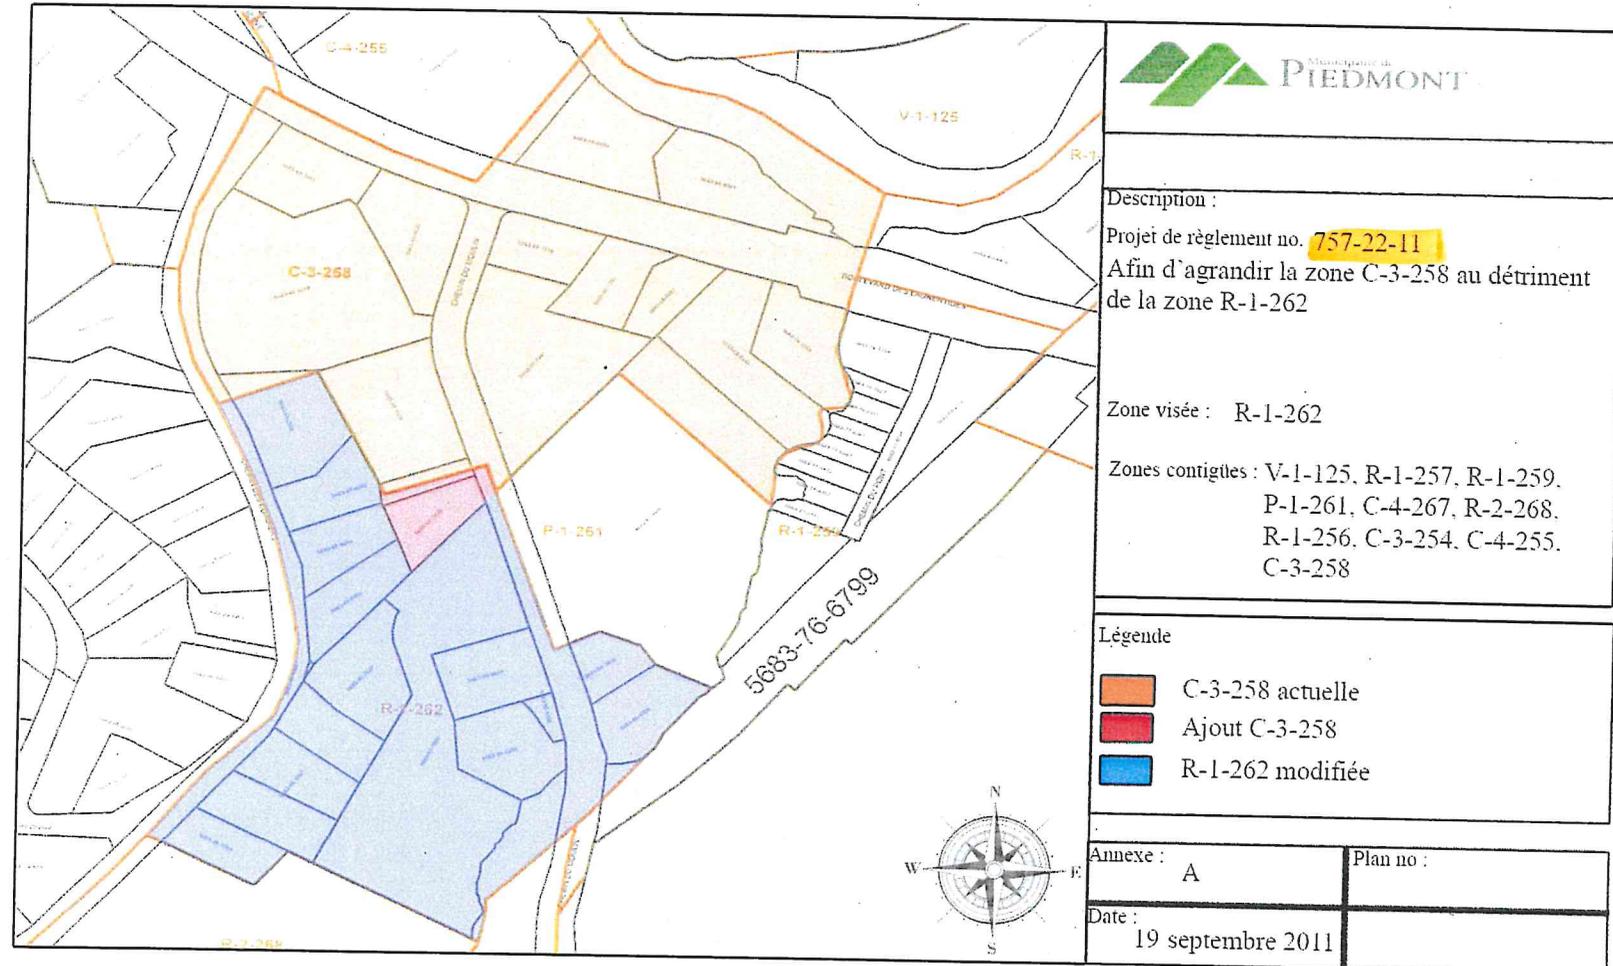

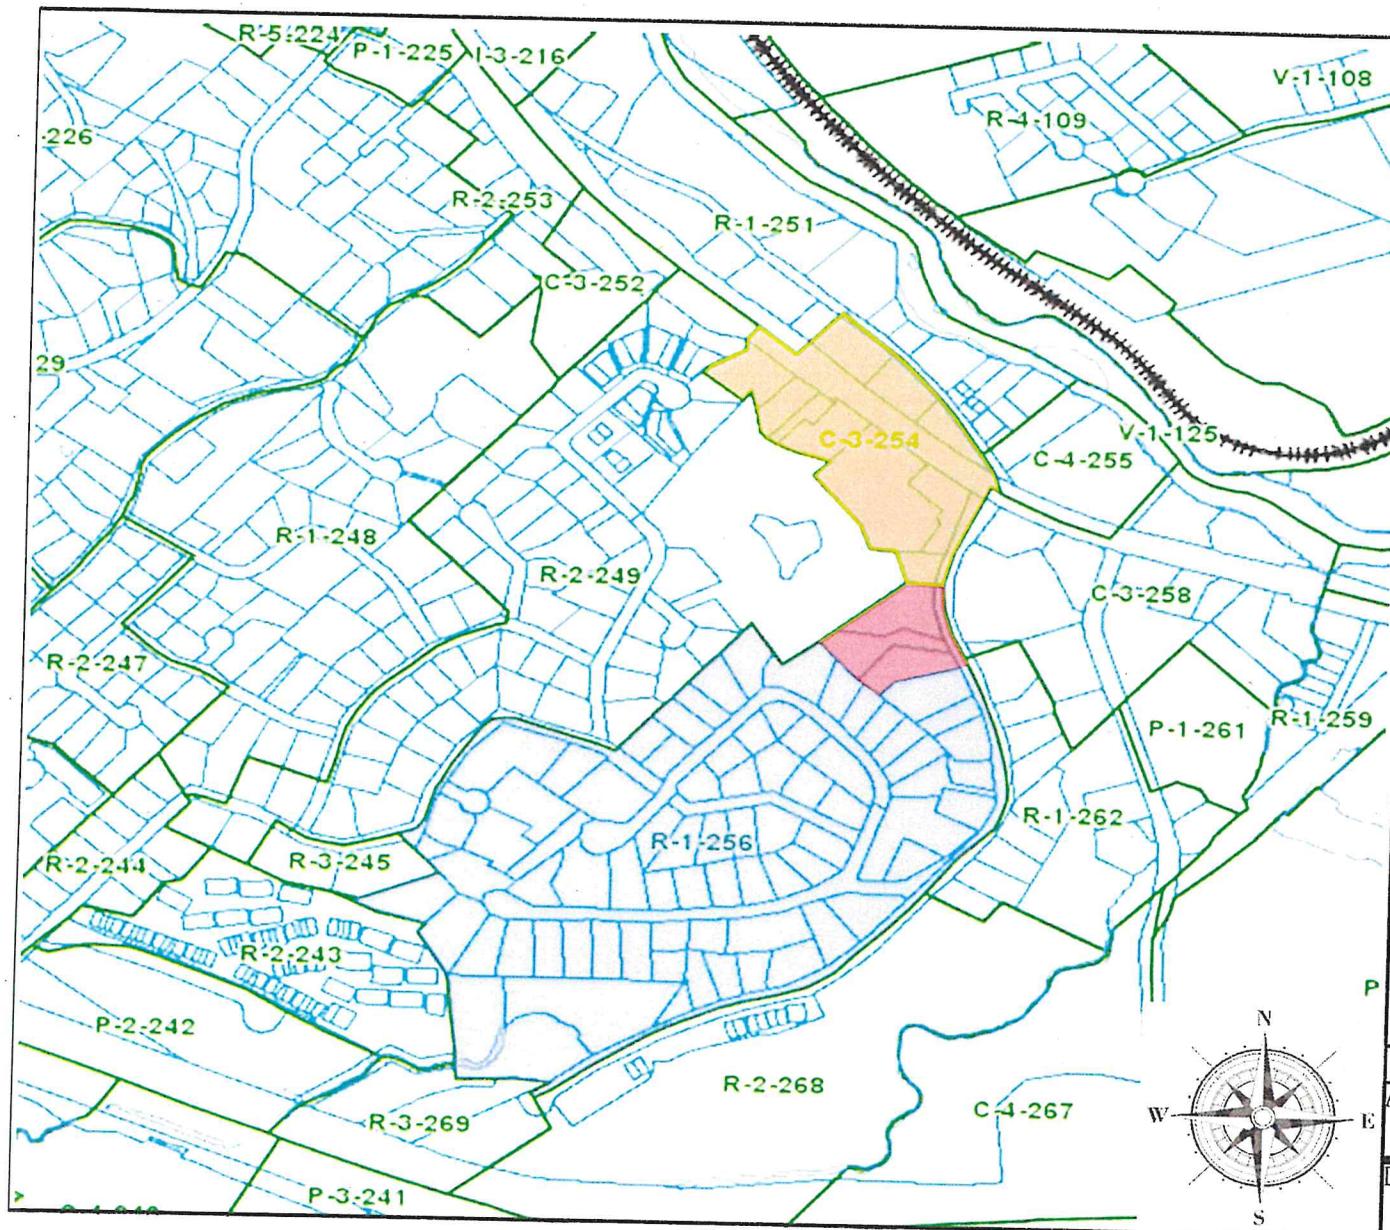

Description :
 Projet de règlement no. **757-23-12**
 Afin d'agrandir la zone C-3-254 au détriment
 de la zone R-1-256


Zones visées : R-1-256 & C-3-254

Zones contigües : C-4-255, C-3-258, R-1-262,
 R-2-268, R-3-269, R-2-243,
 R-3-245, R-2-249, R-1-251.


Légende


	C-3-254 actuelle
	Ajout C-3-254
	R-1-256 modifiée

Annexe : A	Plan no :
Date : 18 Mai 2012	

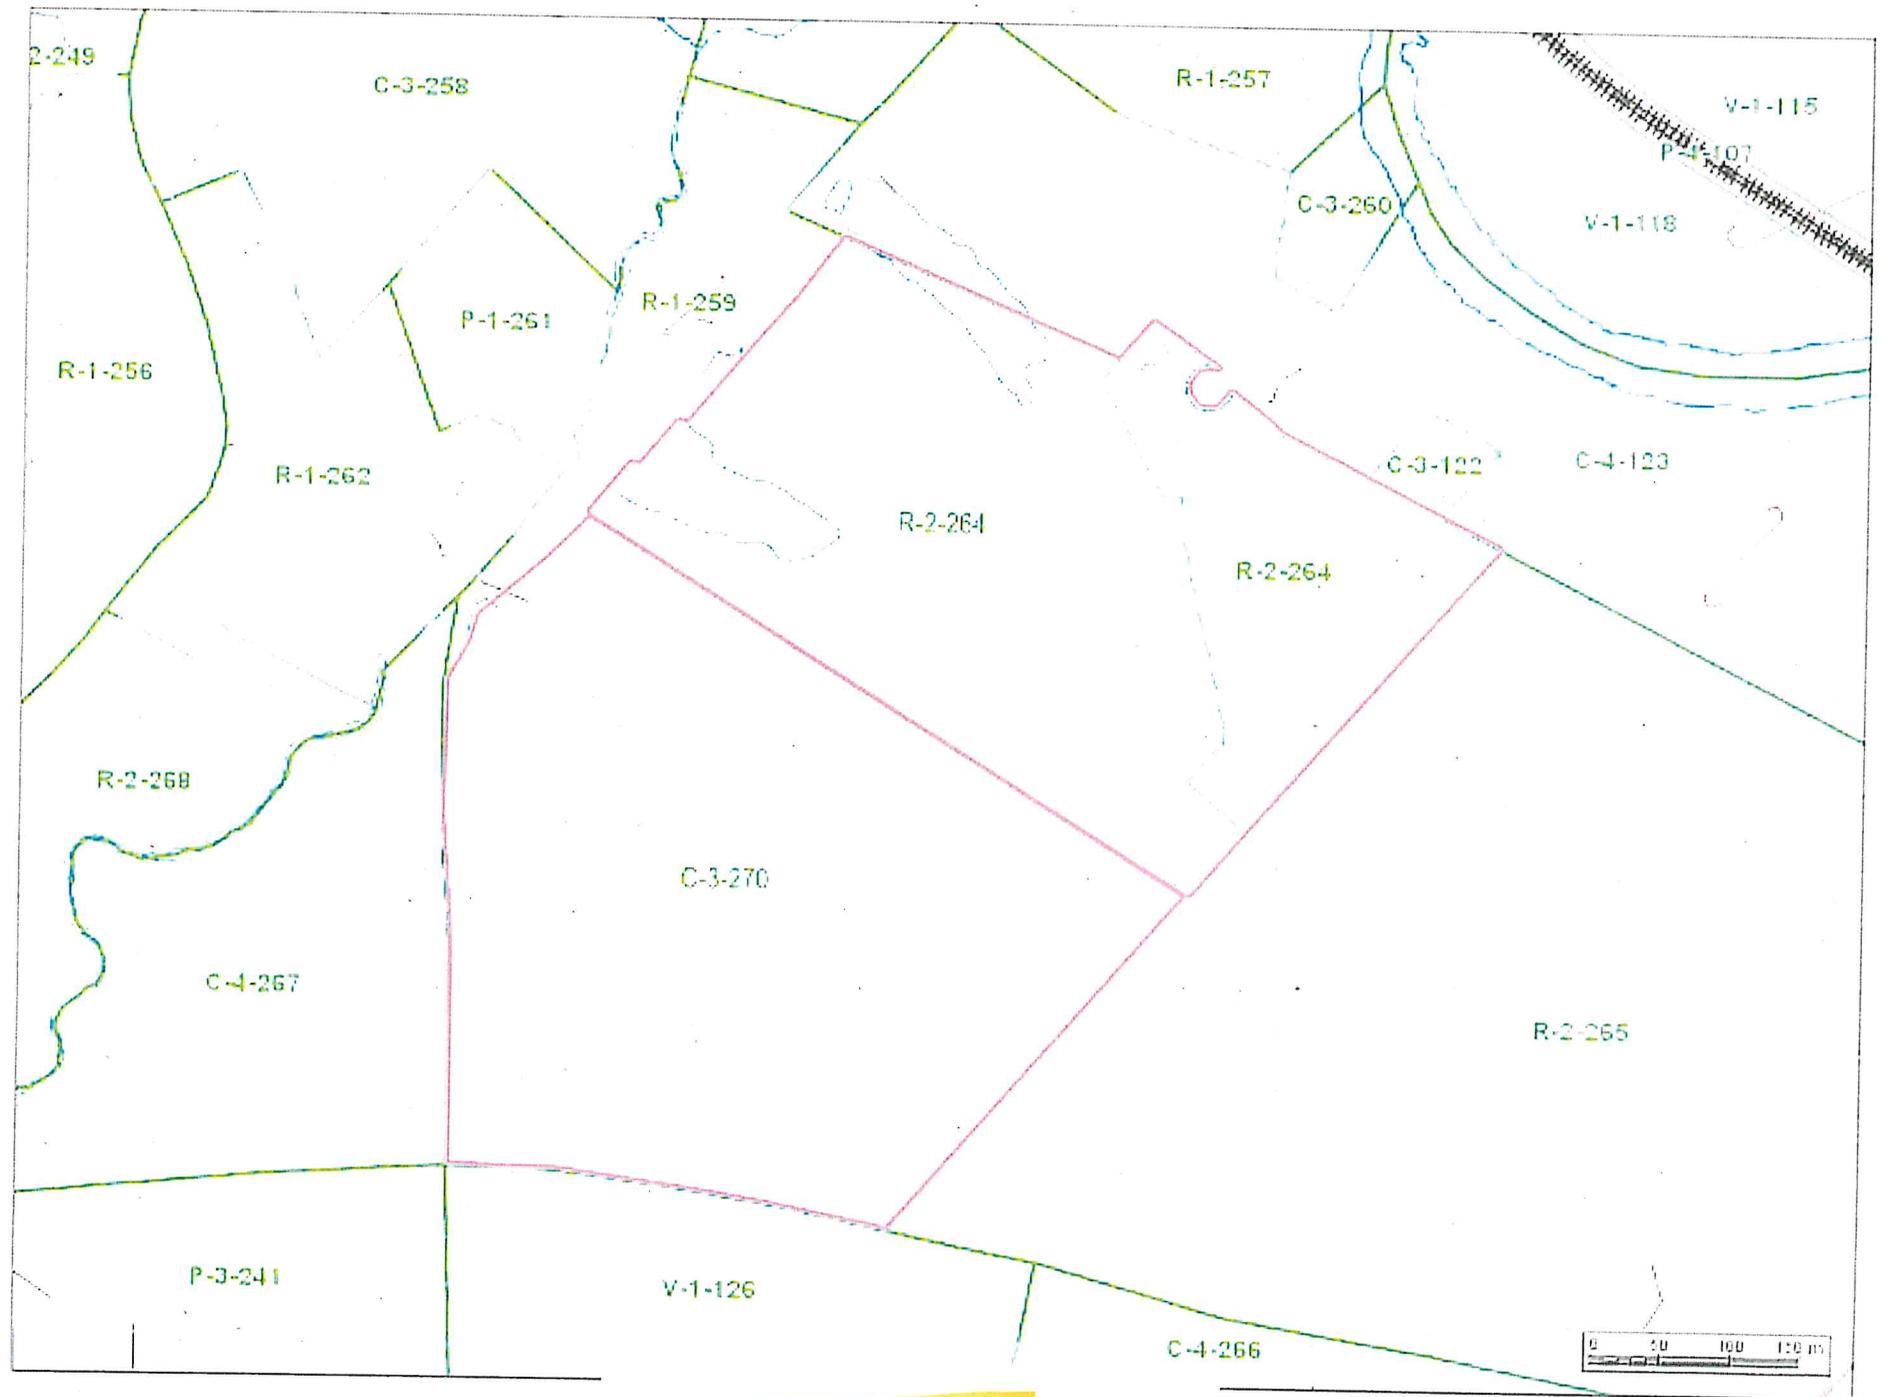


Règlement #757-37-14
Annexe « A »

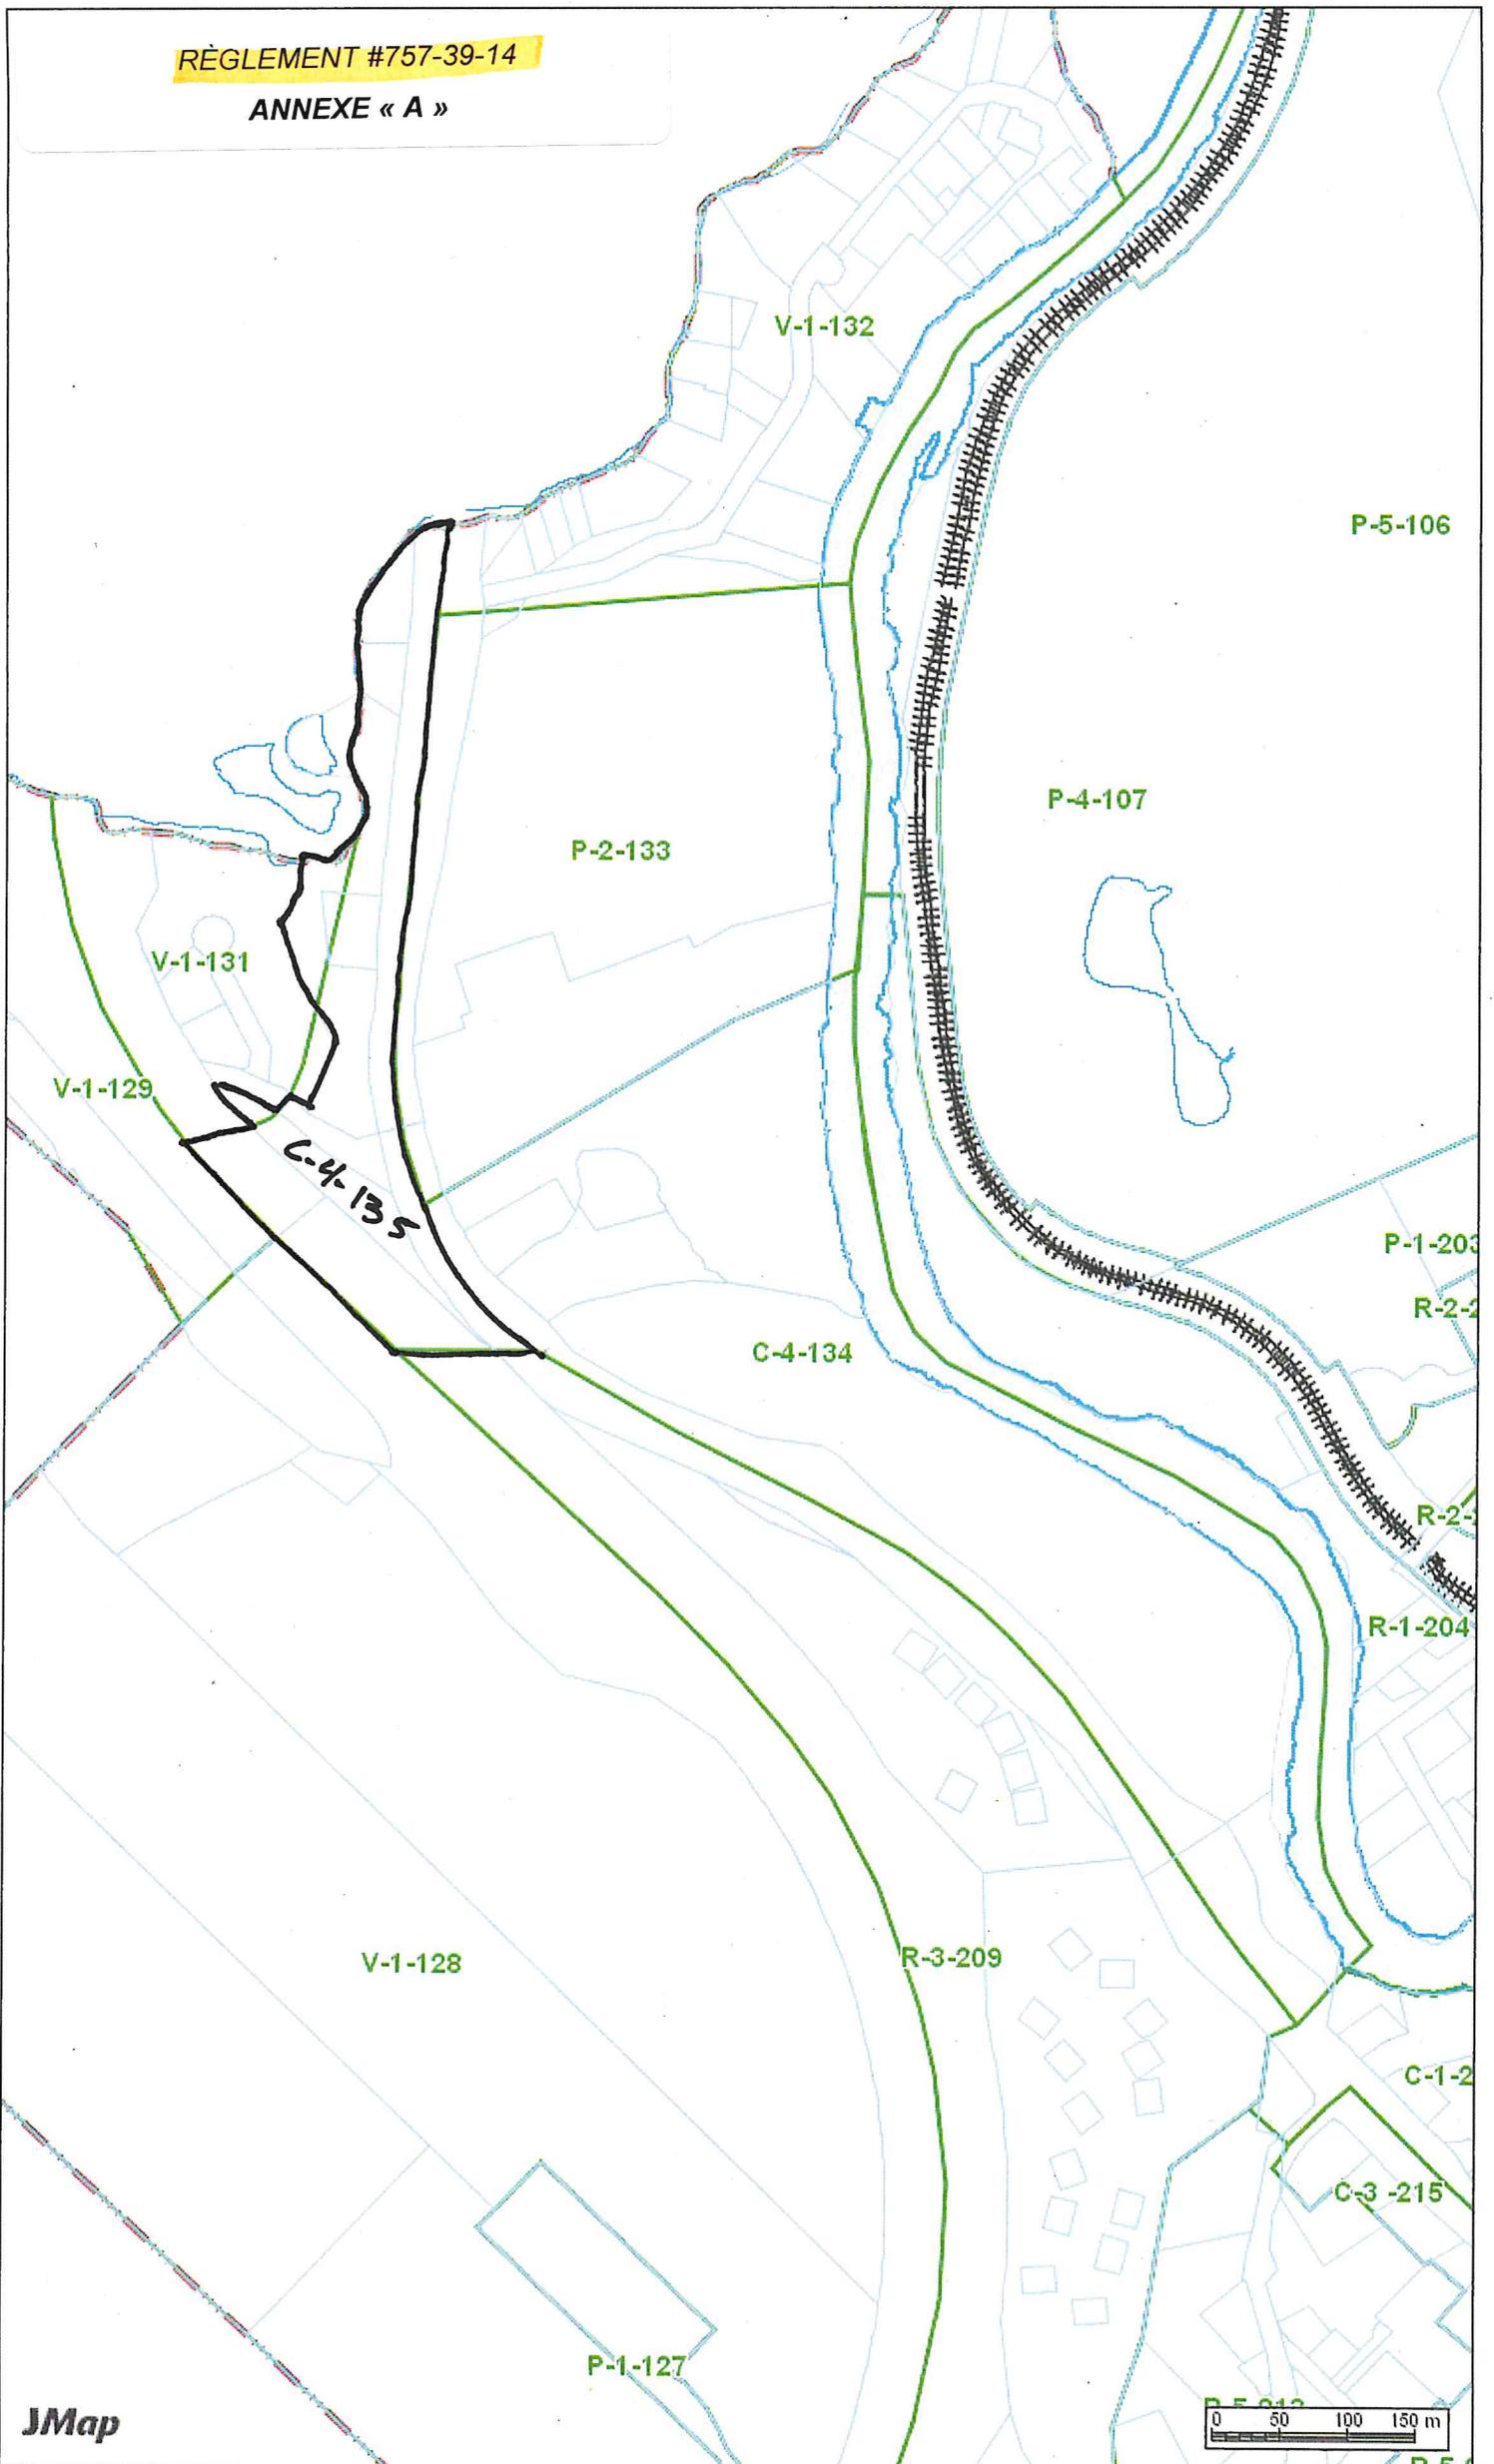

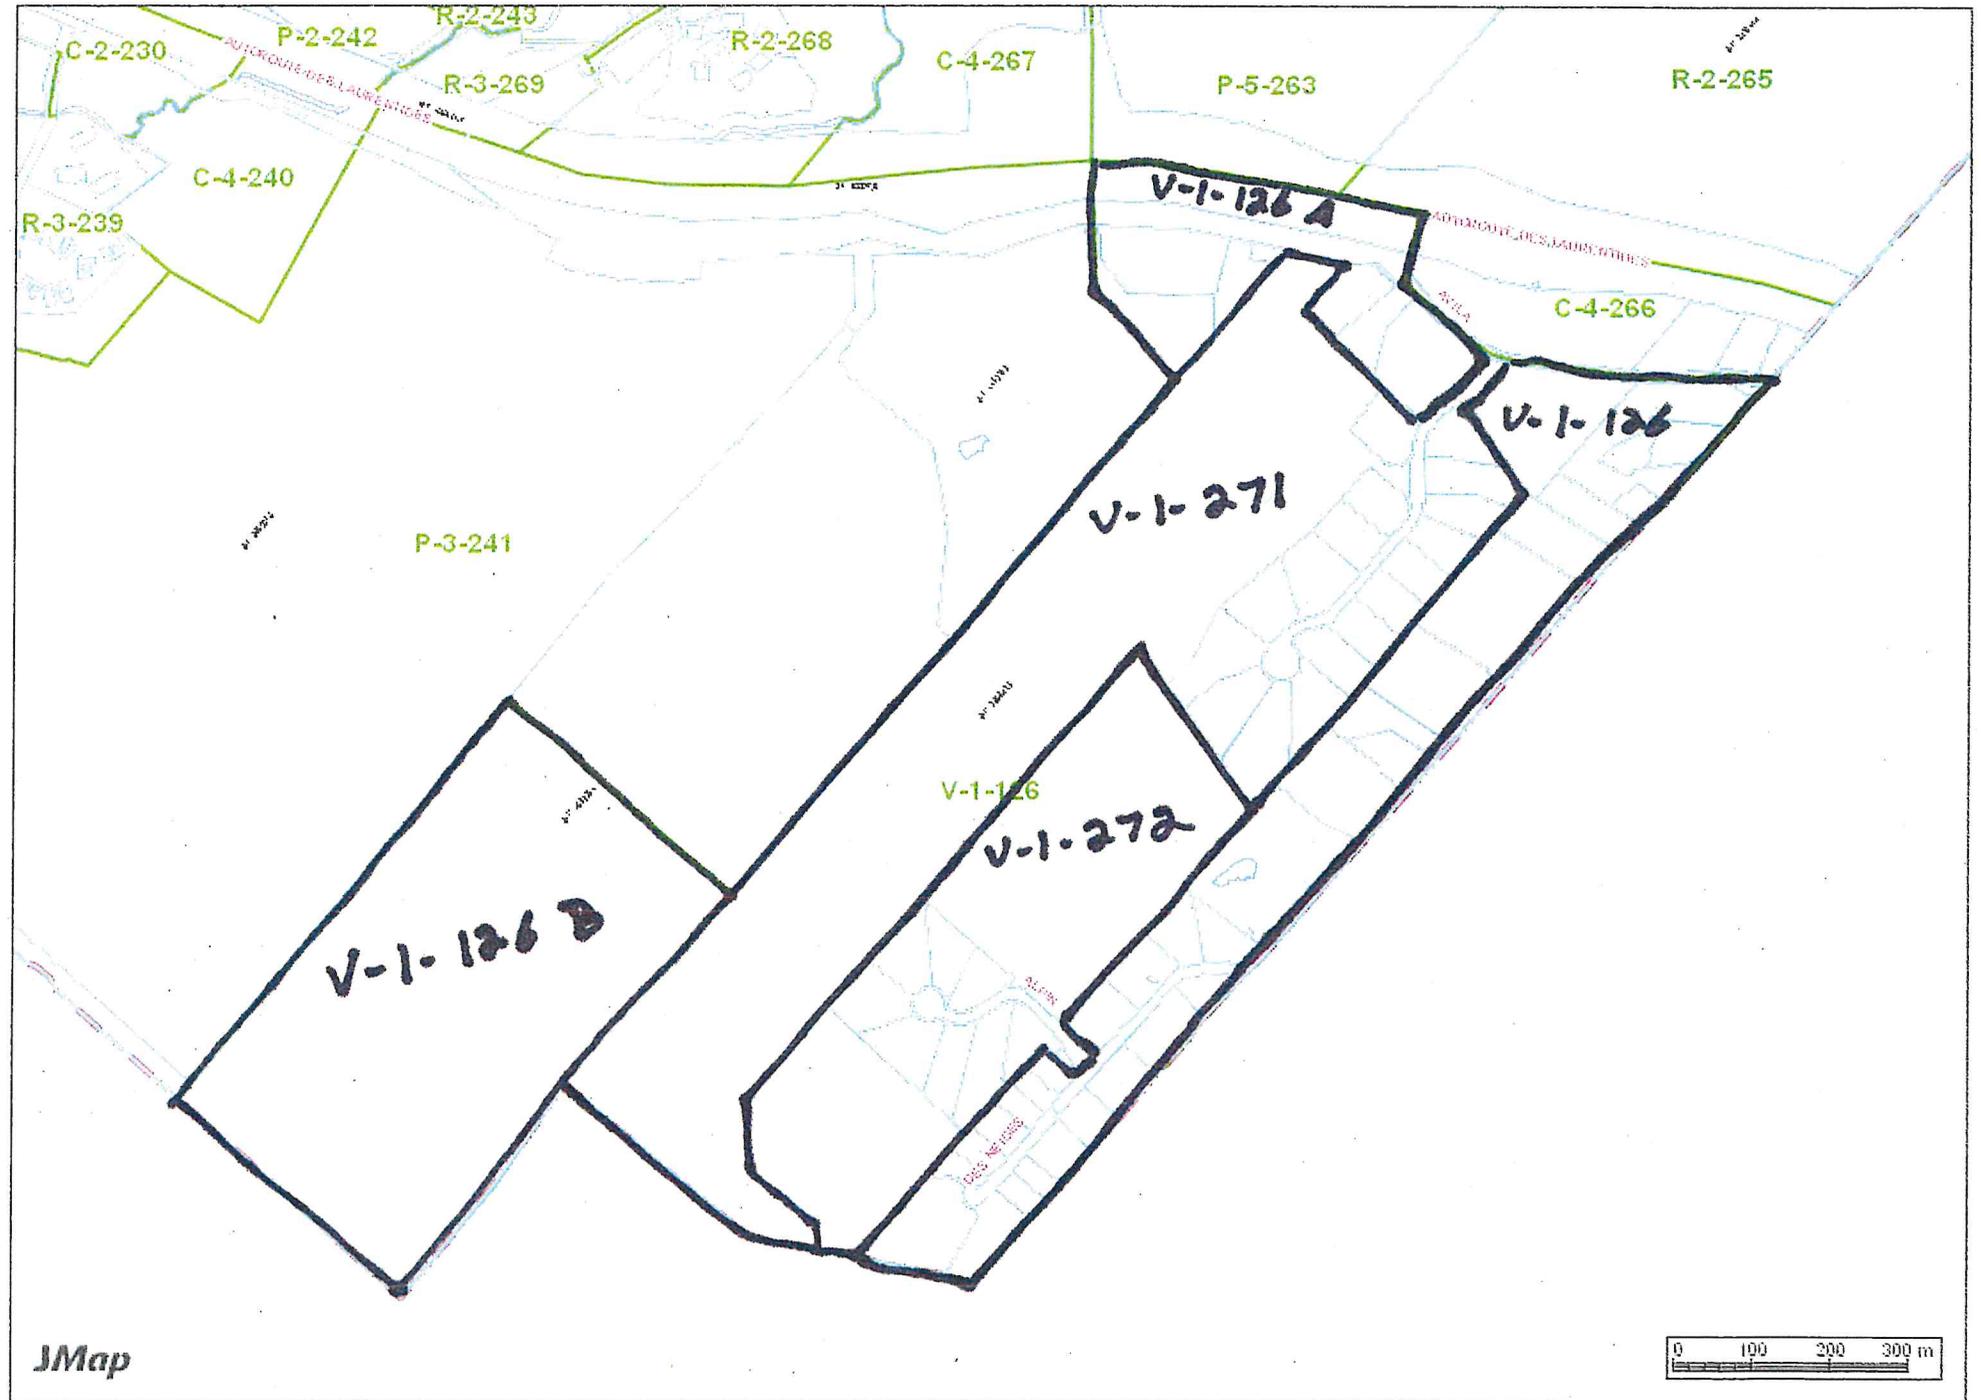


ne C-3-122 agrandie

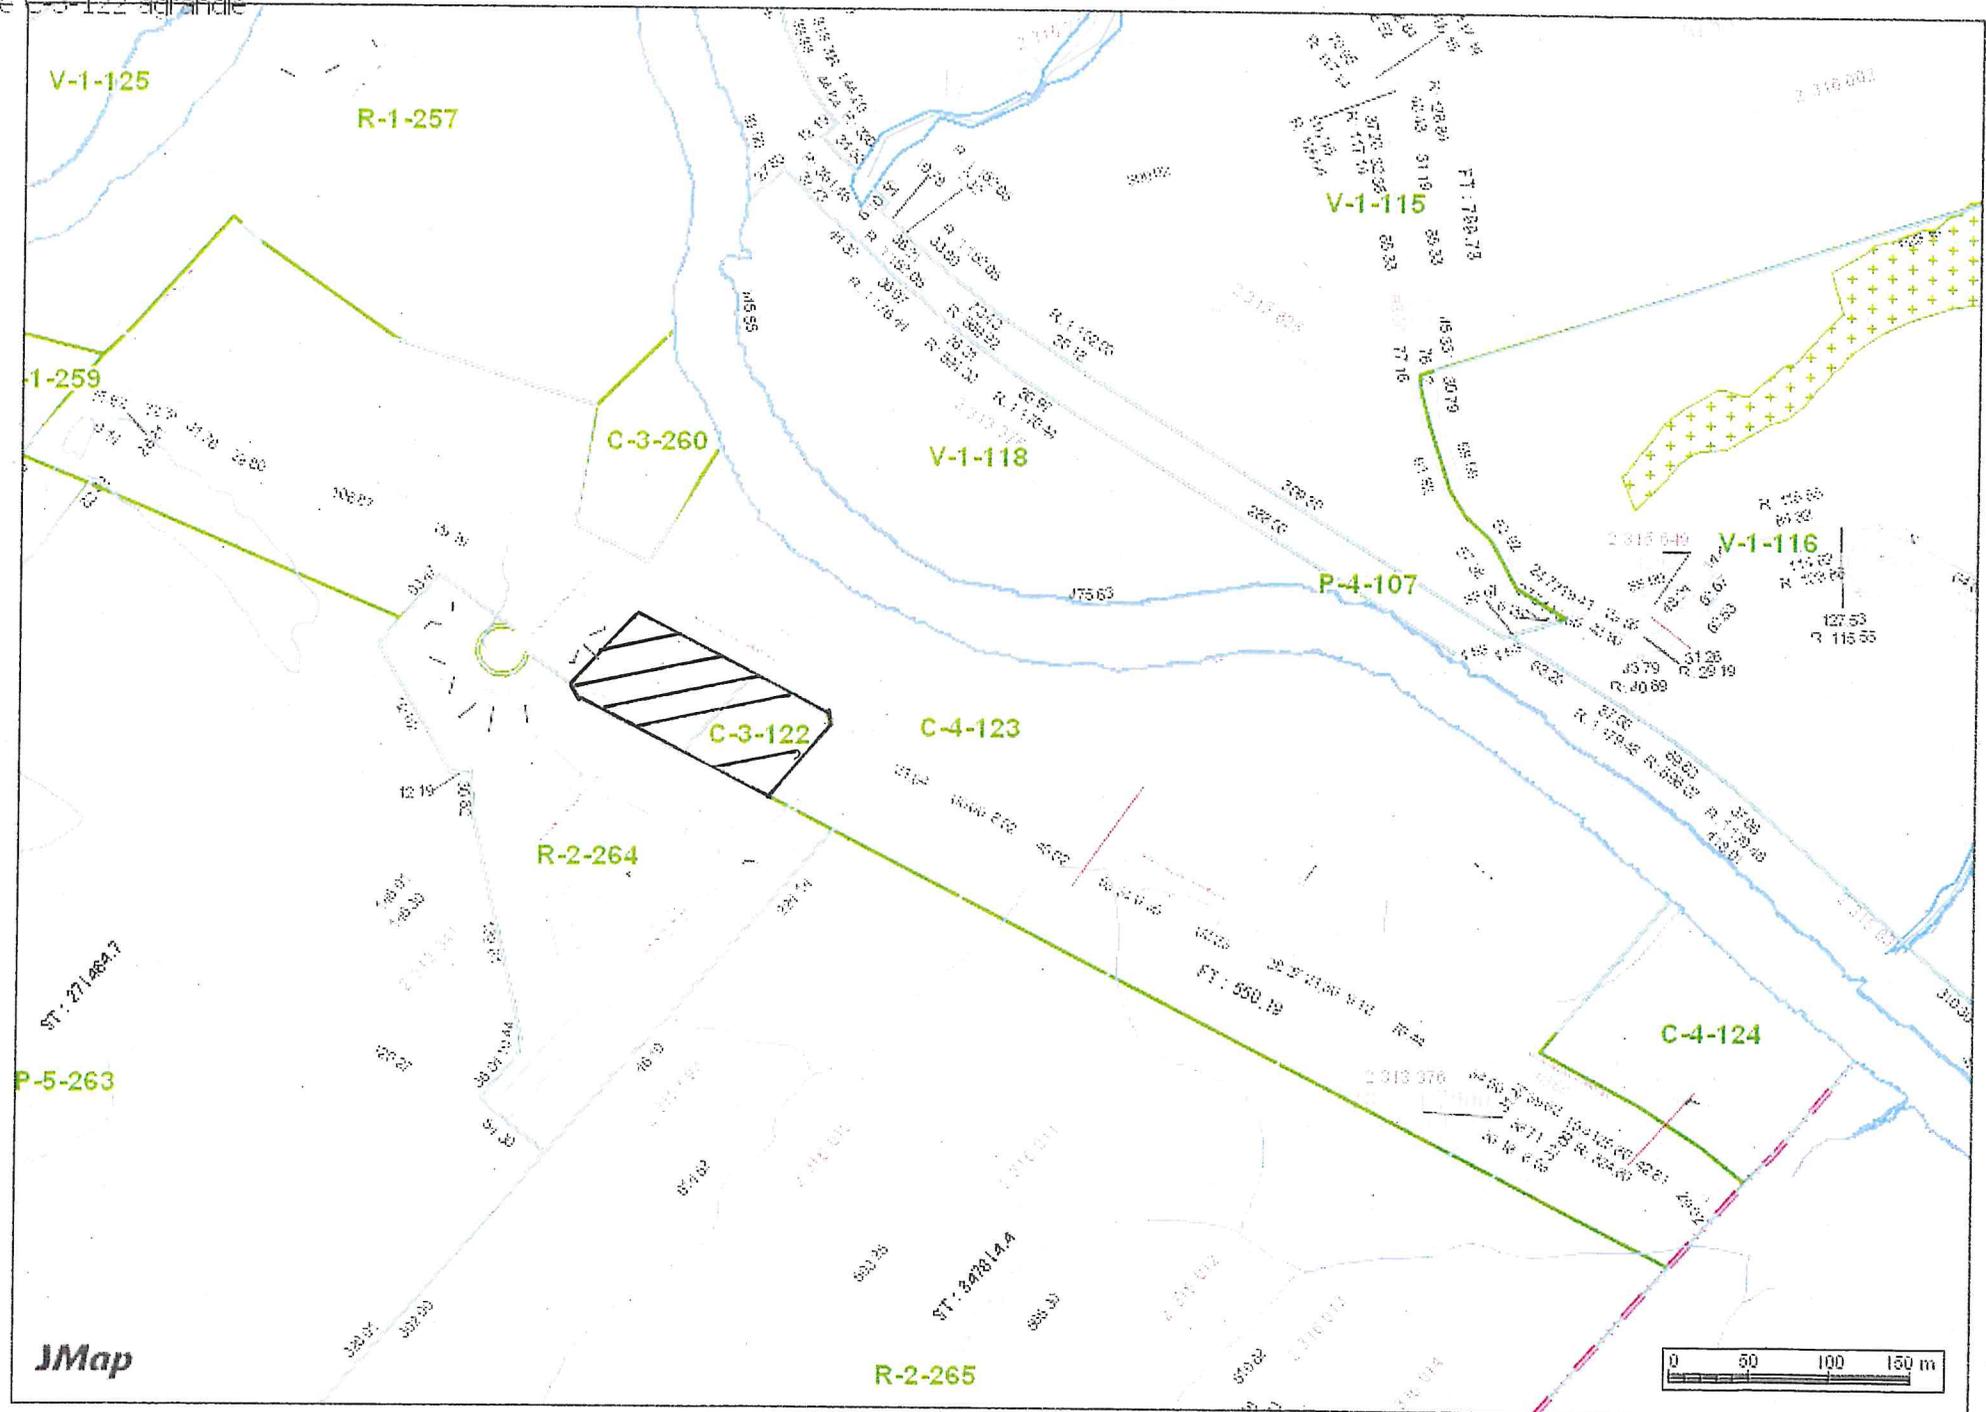

Date: 15-05-01 08:34

RÈGLEMENT #757-45-15

ANNEXE « A »

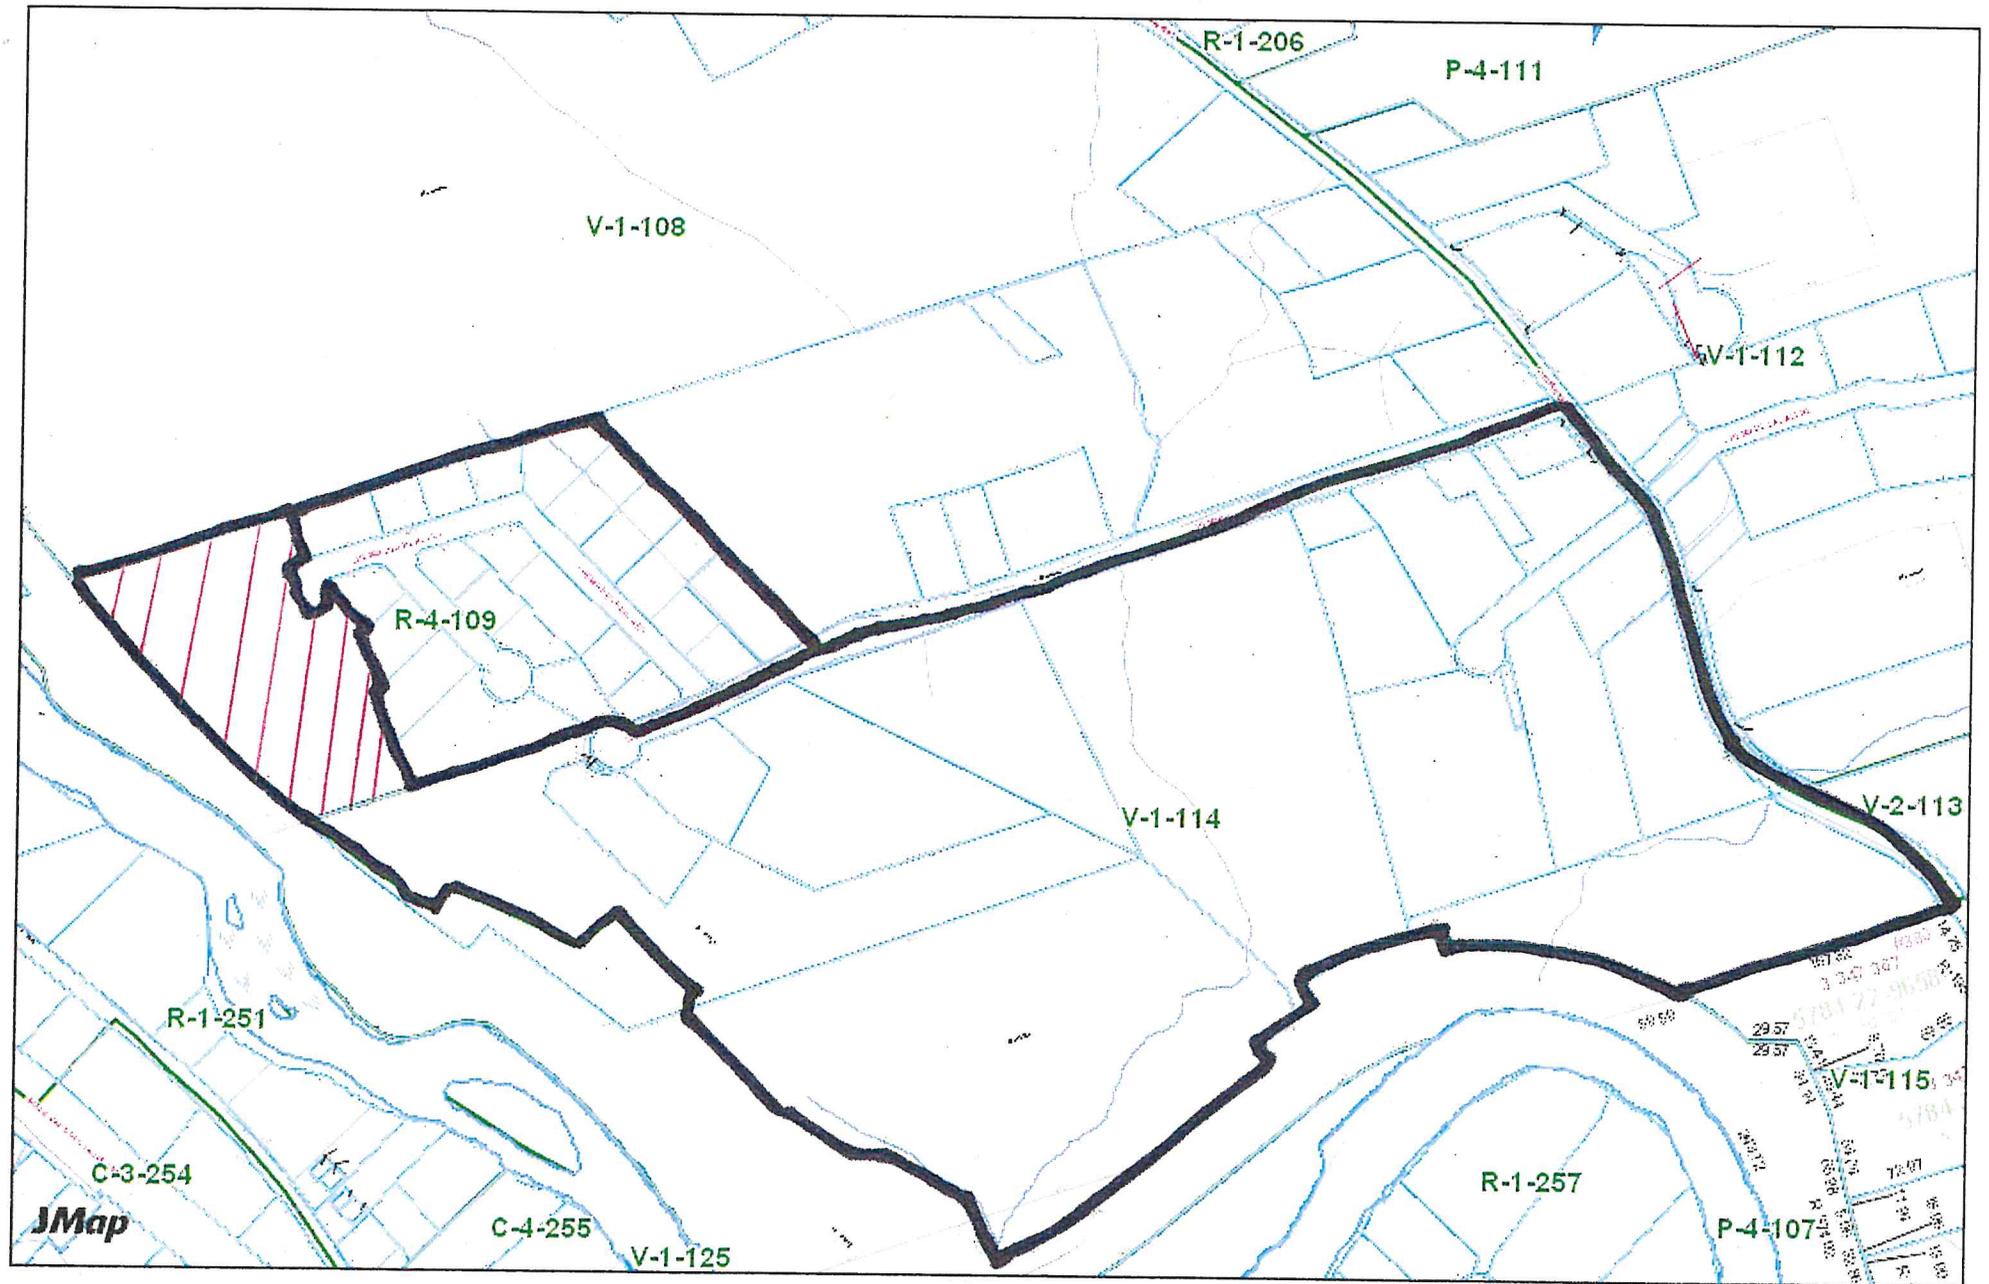


RÈGLEMENT #757-49-15



Producteur: user1

Date: 28/07/2015

ANNEXE « A »

1:4500

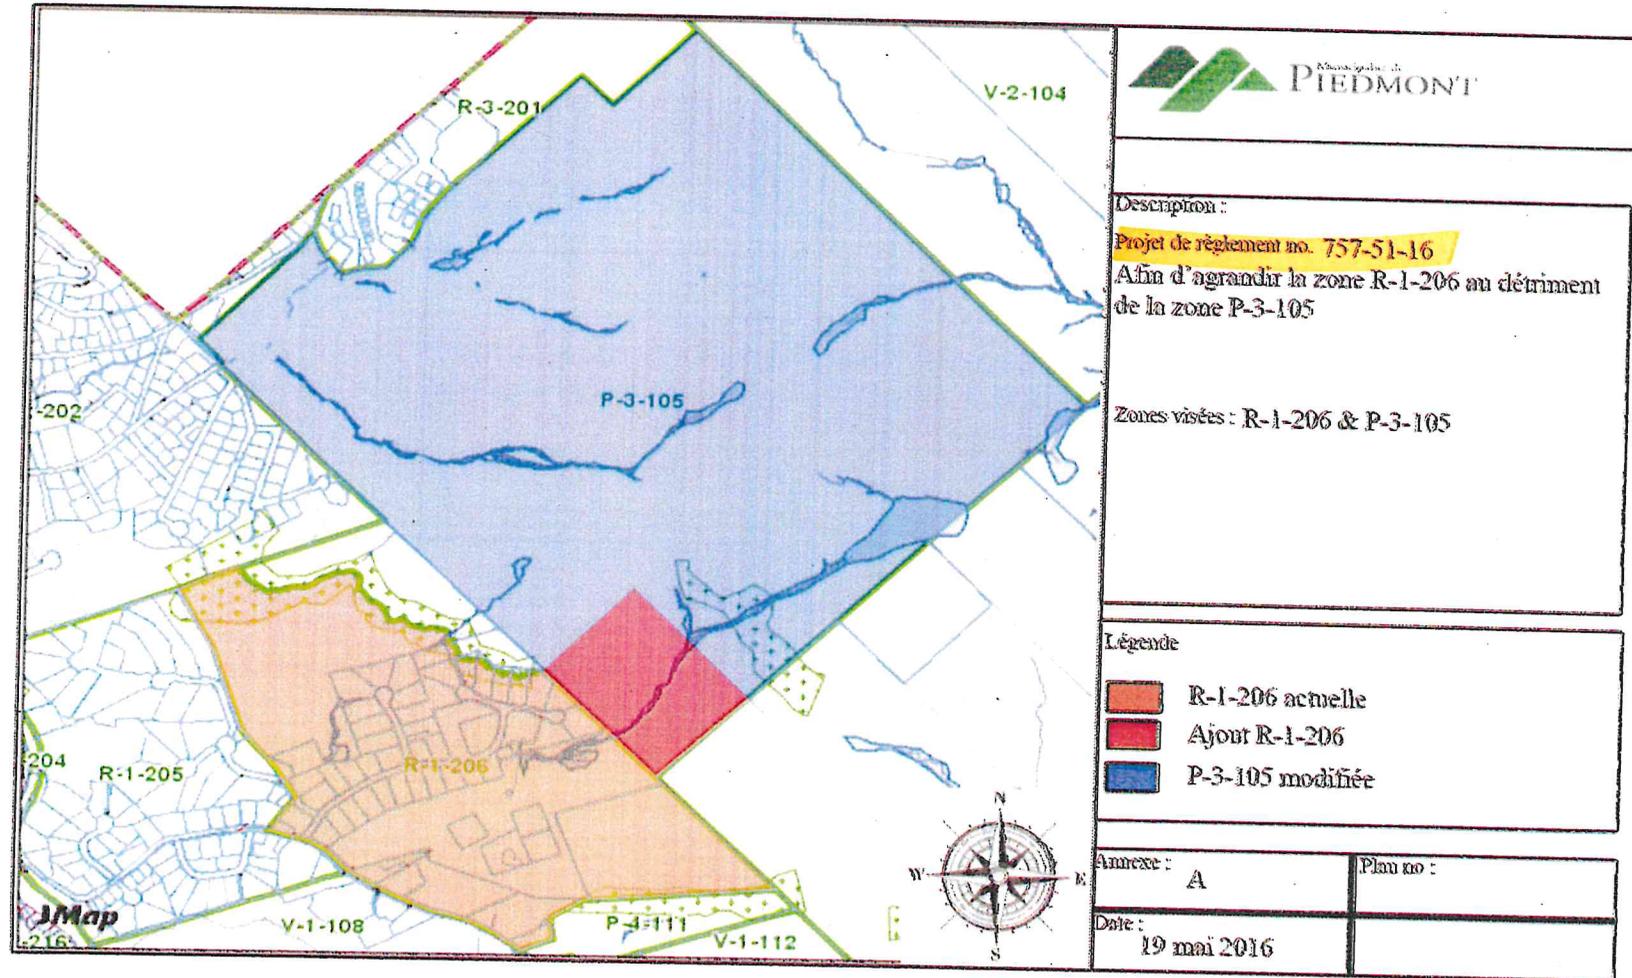

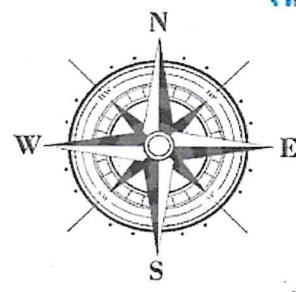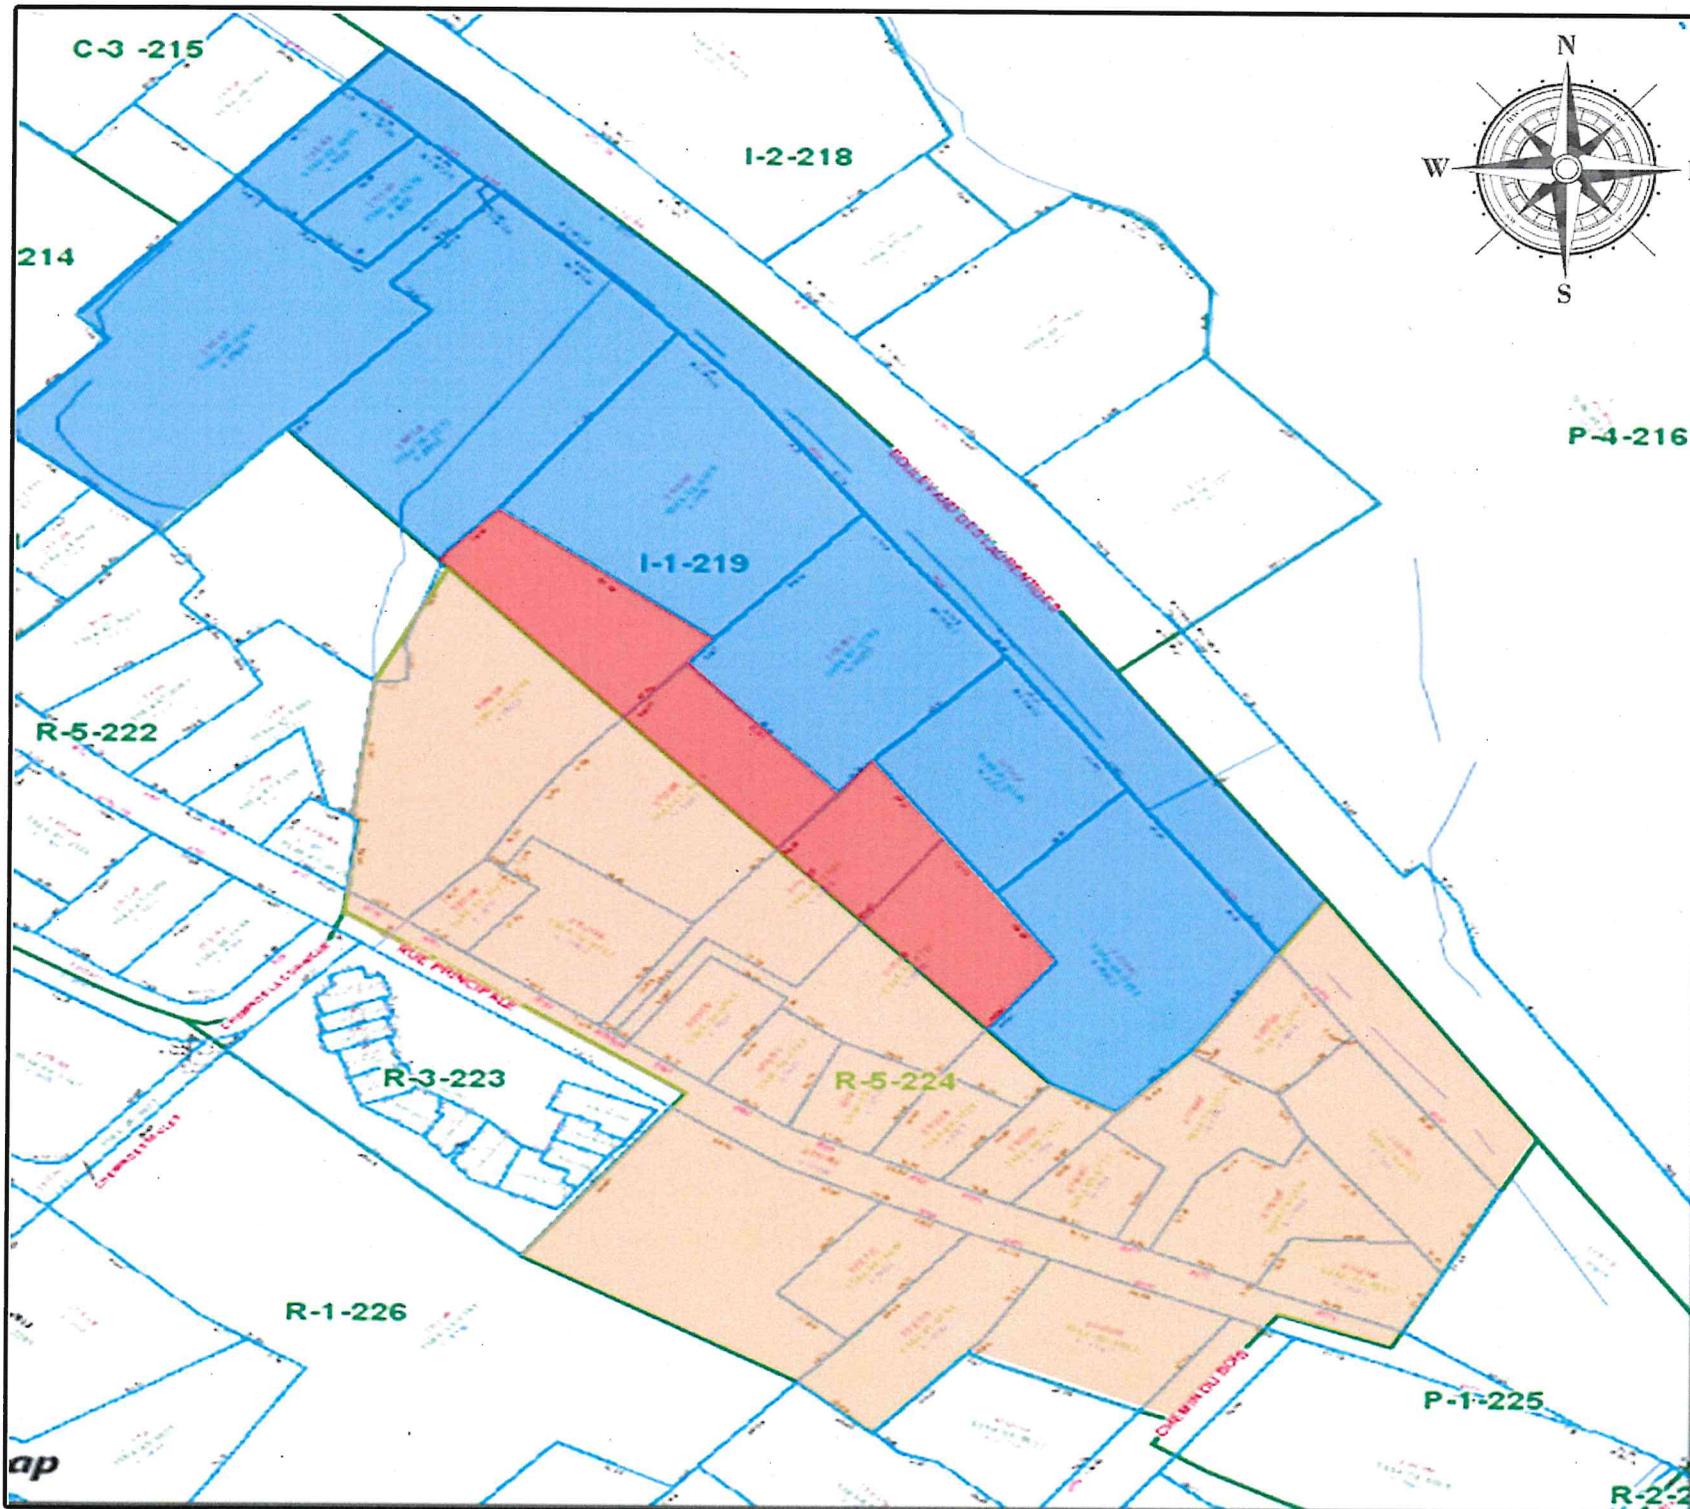

Description :


Projet de règlement no. 757-52-16

Afin d'agrandir la zone R-5-224 au détriment de la zone I-1-219

Zones visées : R-5-224 & I-1-219

- Légende
- R-5-224 actuelle
 - Ajout R-5-224
 - I-1-219 modifiée

Annexe : A	Plan no :
Date : 31 mai 2016	

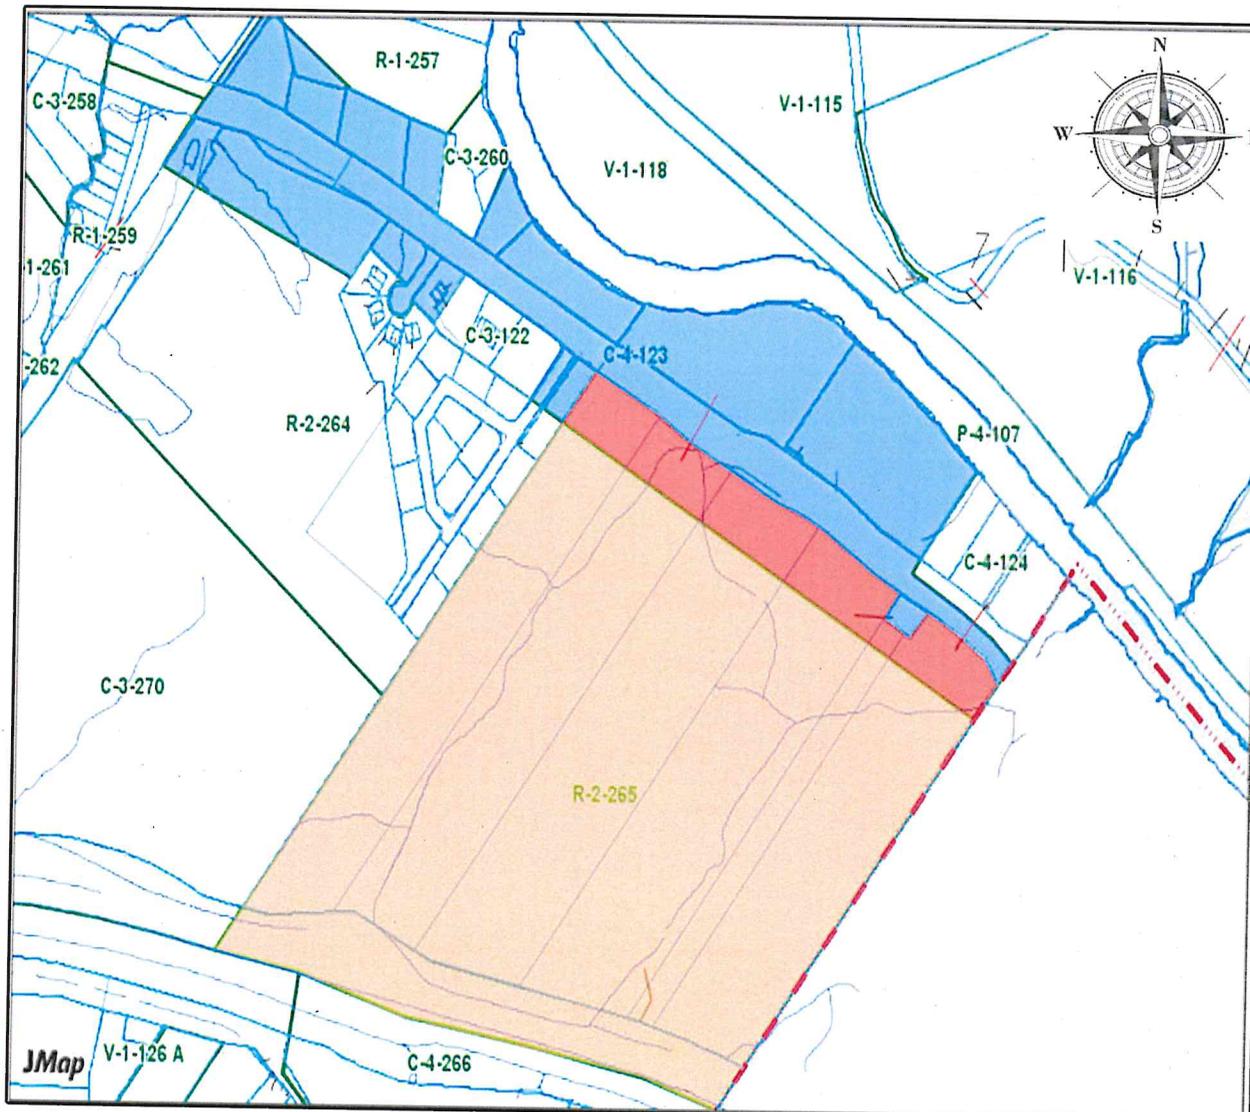

Description :

Projet de règlement no. 757-55 -16

Afin d'agrandir la zone R-1-265 au détriment de la zone C-4-123

Zones visées : R-1-265 & C-4-123

Légende

- R-1-265 actuelle
- Ajout R-1-265
- C-4-123 modifiée

Annexe :

B

Plan no :

Date :

15 Juillet 2016