


10 cm  
5  
4  
3  
2  
1  
0

**LÉGENDE**

- - - : ZONE INONDABLE 100 ans
- - - : ZONE INONDABLE 20 ans
- : CHAINAGE DU COURS D'EAU
- : ZONES D'ÉTUDE

**PLAN CLÉ:**

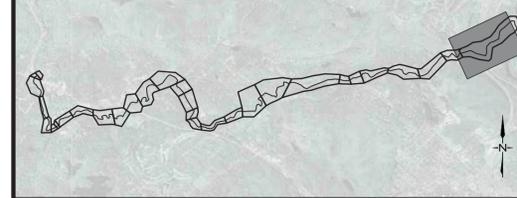

CE DOCUMENT D'INGÉNIERIE EST LA PROPRIÉTÉ DE DESSAU ET EST PROTÉGÉ PAR LA LOI. IL EST DESTINÉ EXCLUSIVEMENT AUX FINS QUI Y SONT MENTIONNÉES. TOUTE REPRODUCTION OU ADAPTATION, PARTIELLE OU TOTALE, EN EST STRICTEMENT PROHIBÉE SANS AVOIR PRÉALABLEMENT OBTENU L'AUTORISATION ÉCRITE DE DESSAU.

REVISION	A - M - J DATE	DESCRIPTION	Préparé Par	Vérifié Par
01	2013-09-10	ÉMISSION FINALE	N.S.	A.T.
00	2013-07-17	ÉMIS POUR COMMENTAIRES	N.S.	A.T.

TOUTES LES DIMENSIONS DEVRONT ÊTRE PRISES ET VÉRIFIÉES AVANT DE COMMENCER LES TRAVAUX

Sceaux

Client

Références du client

Projet **DÉTERMINATION DES CÔTES DE CRUES 20 ANS ET 100 ANS ET CARTOGRAPHIE DES ZONES INONDABLES**


Titre **RIVIÈRE À SIMON VUE EN PLAN DES ZONES INONDABLES (DÉBIT MAJORÉ DE 10%)**

**DESSAU** Dessau inc.  
375, boul. Roland-Thérien, bureau 400  
Longueuil (Québec) J4H 4A6  
Téléphone : 514.281.1010  
Télécopieur : 450.442.9996

Préparé **Nicolas Sadoch, Ing.** Discipline **Hydraulique**  
 Dessiné **Marc-André Rioux, Des.** Échelle **1:4000**  
 Vérifié **Ammar Taha, Ing., Ph.D.** Date **2013-07-11**

Chargé de projet **Ammar Taha, Ing., Ph.D.** No. de séquence **12 de 12**

Proj.	Otp	Disc.	Type	N° Dessin	Rév.
056	B-0003743	300	HY	D	0012 01

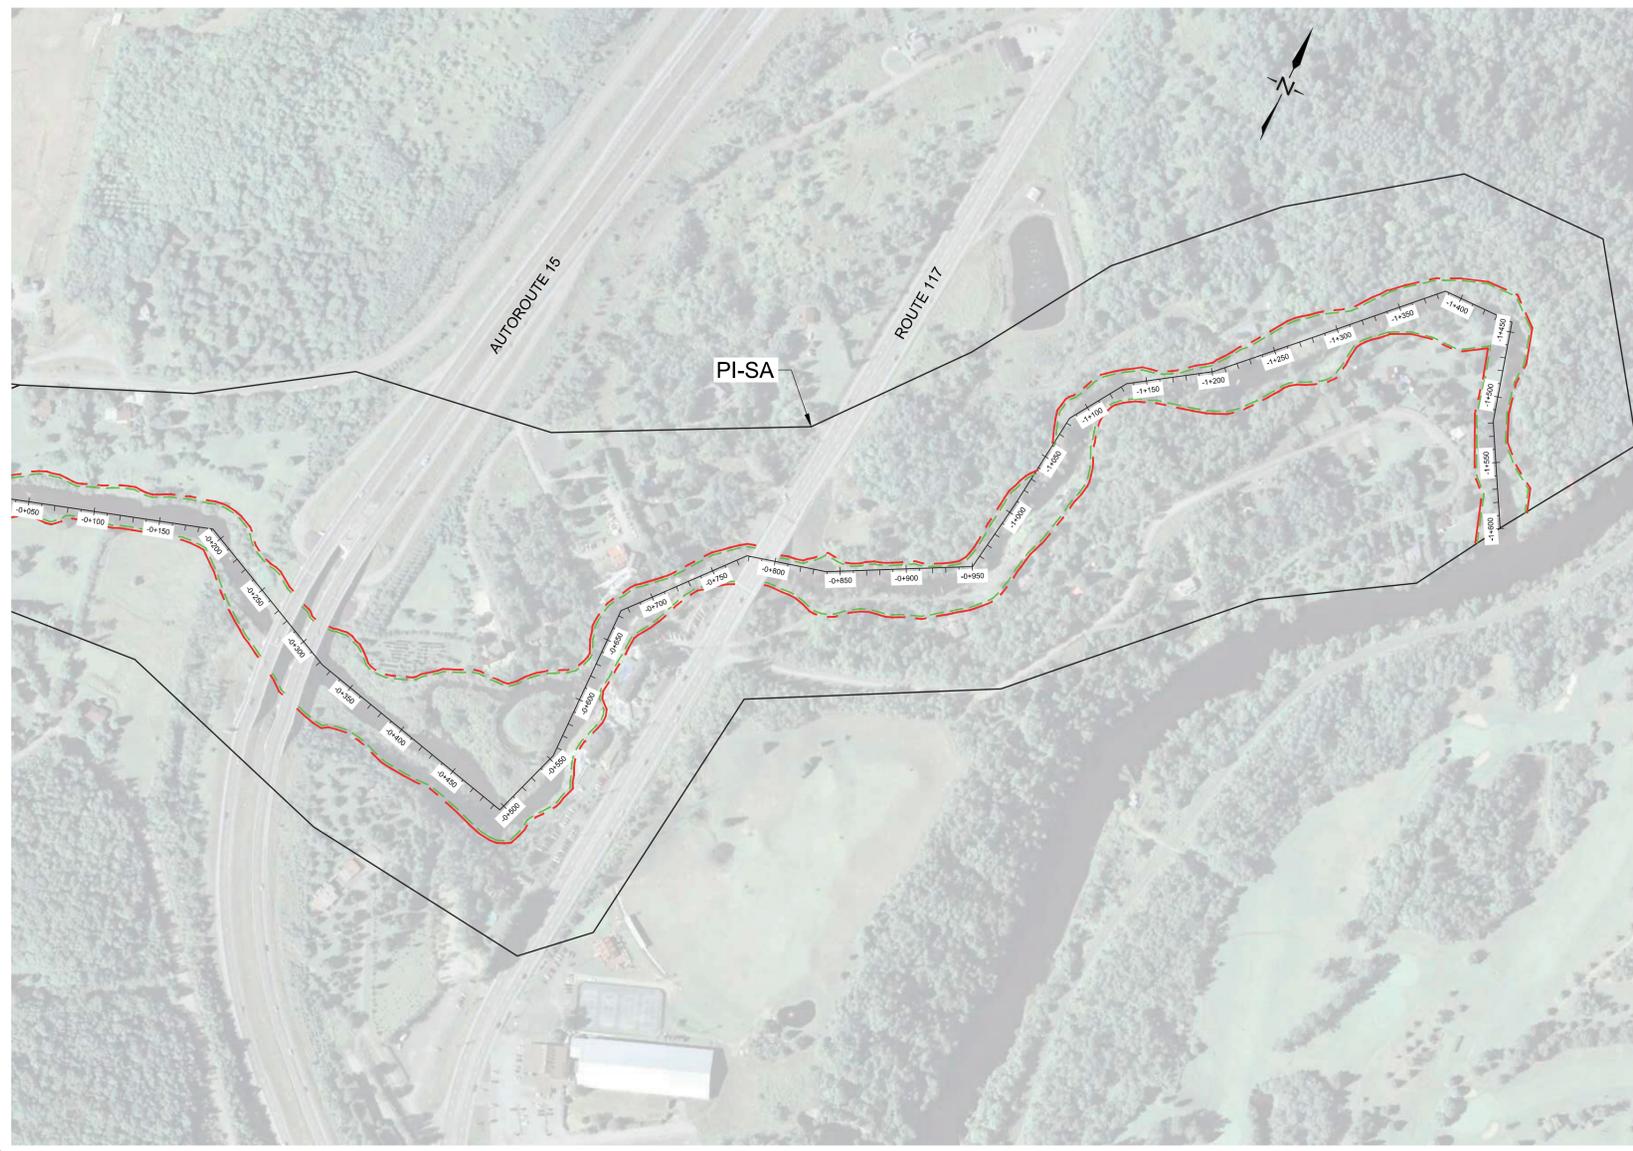

Modifications	
Date	Numéro du règlement

Fichier: (LONG-SFI)projets) G:\056\B-0003743 Inondation MRC Pays-d'en-Haut\5 CAD\HY\_Traçage\056B-0003743\00HY\_CV3D.dwg  
Imprimé par: Marc-André Rioux. Imprimé le: 2013/09/10 02:36 PM Enregistré par: rioumad Enregistré le: 2013/09/10 2:35 PM